
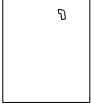


PLAN ADI:	GÜNEY ANTALYA TURİZM ALANI ANTALYA İLİ, KEMER İLÇESİ İLAVE VE REVİZYON NAZIM İMAR PLANI 280 ADA 6,7,8 PARSELLER NAZIM İMAR PLANI DEĞİŞİKLİĞİ	025D17A 
TM NO/ ADI:	3 / ANTALYA(GÜNEY) TURİZM ALANI	
ÖLÇEK:	1/5000	
PAFTA SAYISI:	1/1	
PAFTA ADI:	025-D-17-A	
PIN:	NİP:	
BELEDİYESİ VE BAKANLIĞIMIZ TARAFINDAN DÜZENLENEN 1(BİR) ADET PAFTADAN İBARET 1/5000 ÖLÇEKLİ NAZIM İMAR PLANI DEĞİŞİKLİĞİ, BAKANLIĞIMIZ PLAN İNCELEME VE DEĞERLENDİRME KURULUNUN 22.06.2020 TARİHLİ VE 2020/13-04 SAYILI KARARI İLE UYGUN GÖRÜLEREK, 2634 SAYILI TURİZM TEŞVİK KANUNUNUN 7 NCI MADDESİ UYARINCA ONANDI. KÜLTÜR VE TURİZM BAKANLIĞI YATIRIM VE İŞLETMELER GENEL MÜDÜRLÜĞÜ		

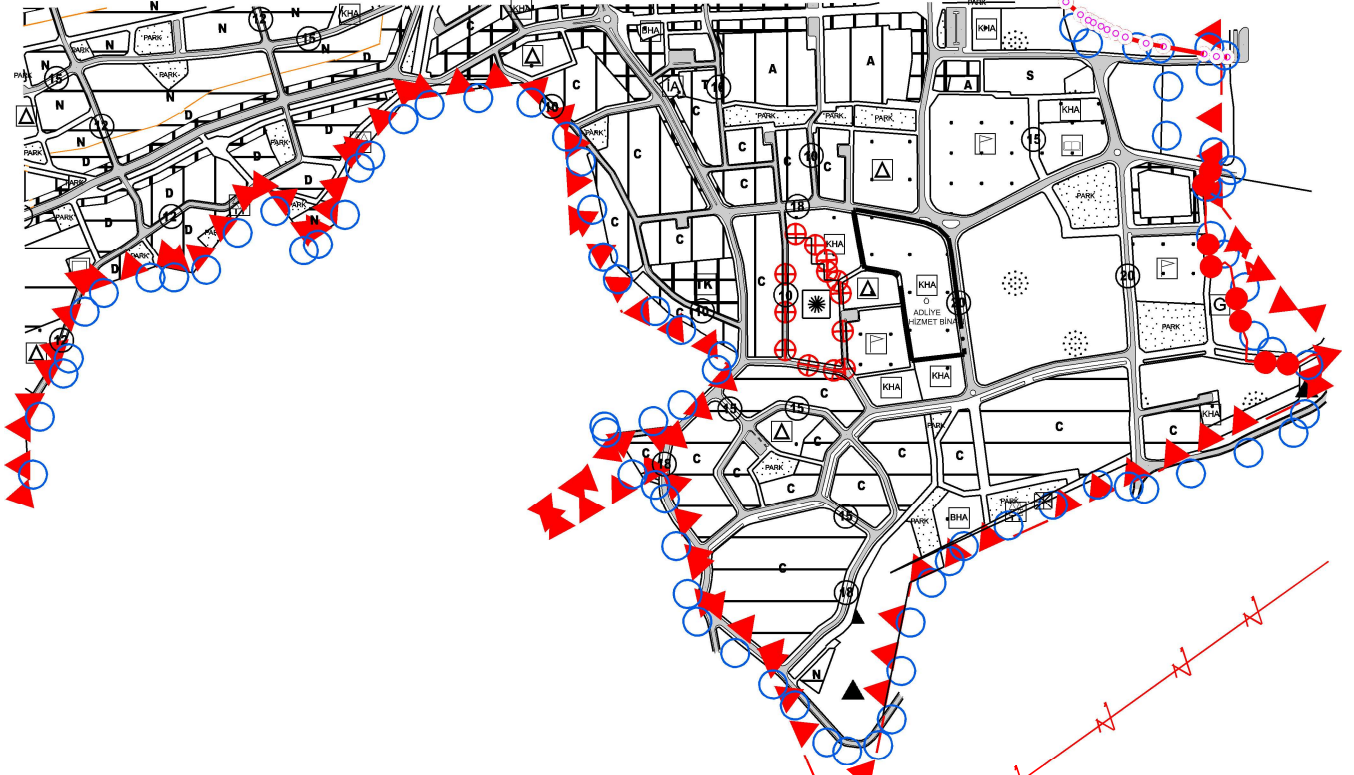

**GÜNEY ANTALYA TURİZM ALANI
ANTALYA İLİ, KEMER İLÇESİ
İLAVE VE REVİZYON NAZIM İMAR PLANI
280 ADA 6, 7, 8 PARSELLER
NAZIM İMAR PLANI DEĞİŞİKLİĞİ
ÖLÇEK:1/5000**

GÖSTERİM:

-  DEĞİŞİKLİK ONAMA SINIRI
-  ÖZEL KOŞULLU KAMU HİZMET ALANI

PLAN HÜKÜMLERİ

- PLAN ONAY SINIRLARI İÇERİSİNDE ÖZEL KOŞULLU KAMU HİZMET ALANLARINDA 1/1000 ÖLÇEKLİ UYGULAMA İMAR PLANINDA YAPILASMA KOŞULLARI BELİRTİLMEMİŞSE İLGİLİ KURUM TARAFINDAN HAZIRLANARAK KÜLTÜR VE TURİZM BAKANLIĞINCA UYGUN GÖRÜLECEK MİMARİ PROJEYE GÖRE UYGULAMA YAPILACAKTIR.
- GÜNEY ANTALYA TURİZM ALANI ANTALYA İLİ, KEMER İLÇESİ İLAVE VE REVİZYON NAZIM İMAR PLANI PLAN HÜKÜMLERİ GEÇERLİDİR.

