
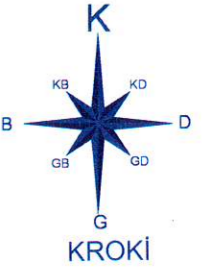


KEMER KUZDERE 18. MADDE UYGULAMASI DÜZENLEME SINIR KROKİSİ

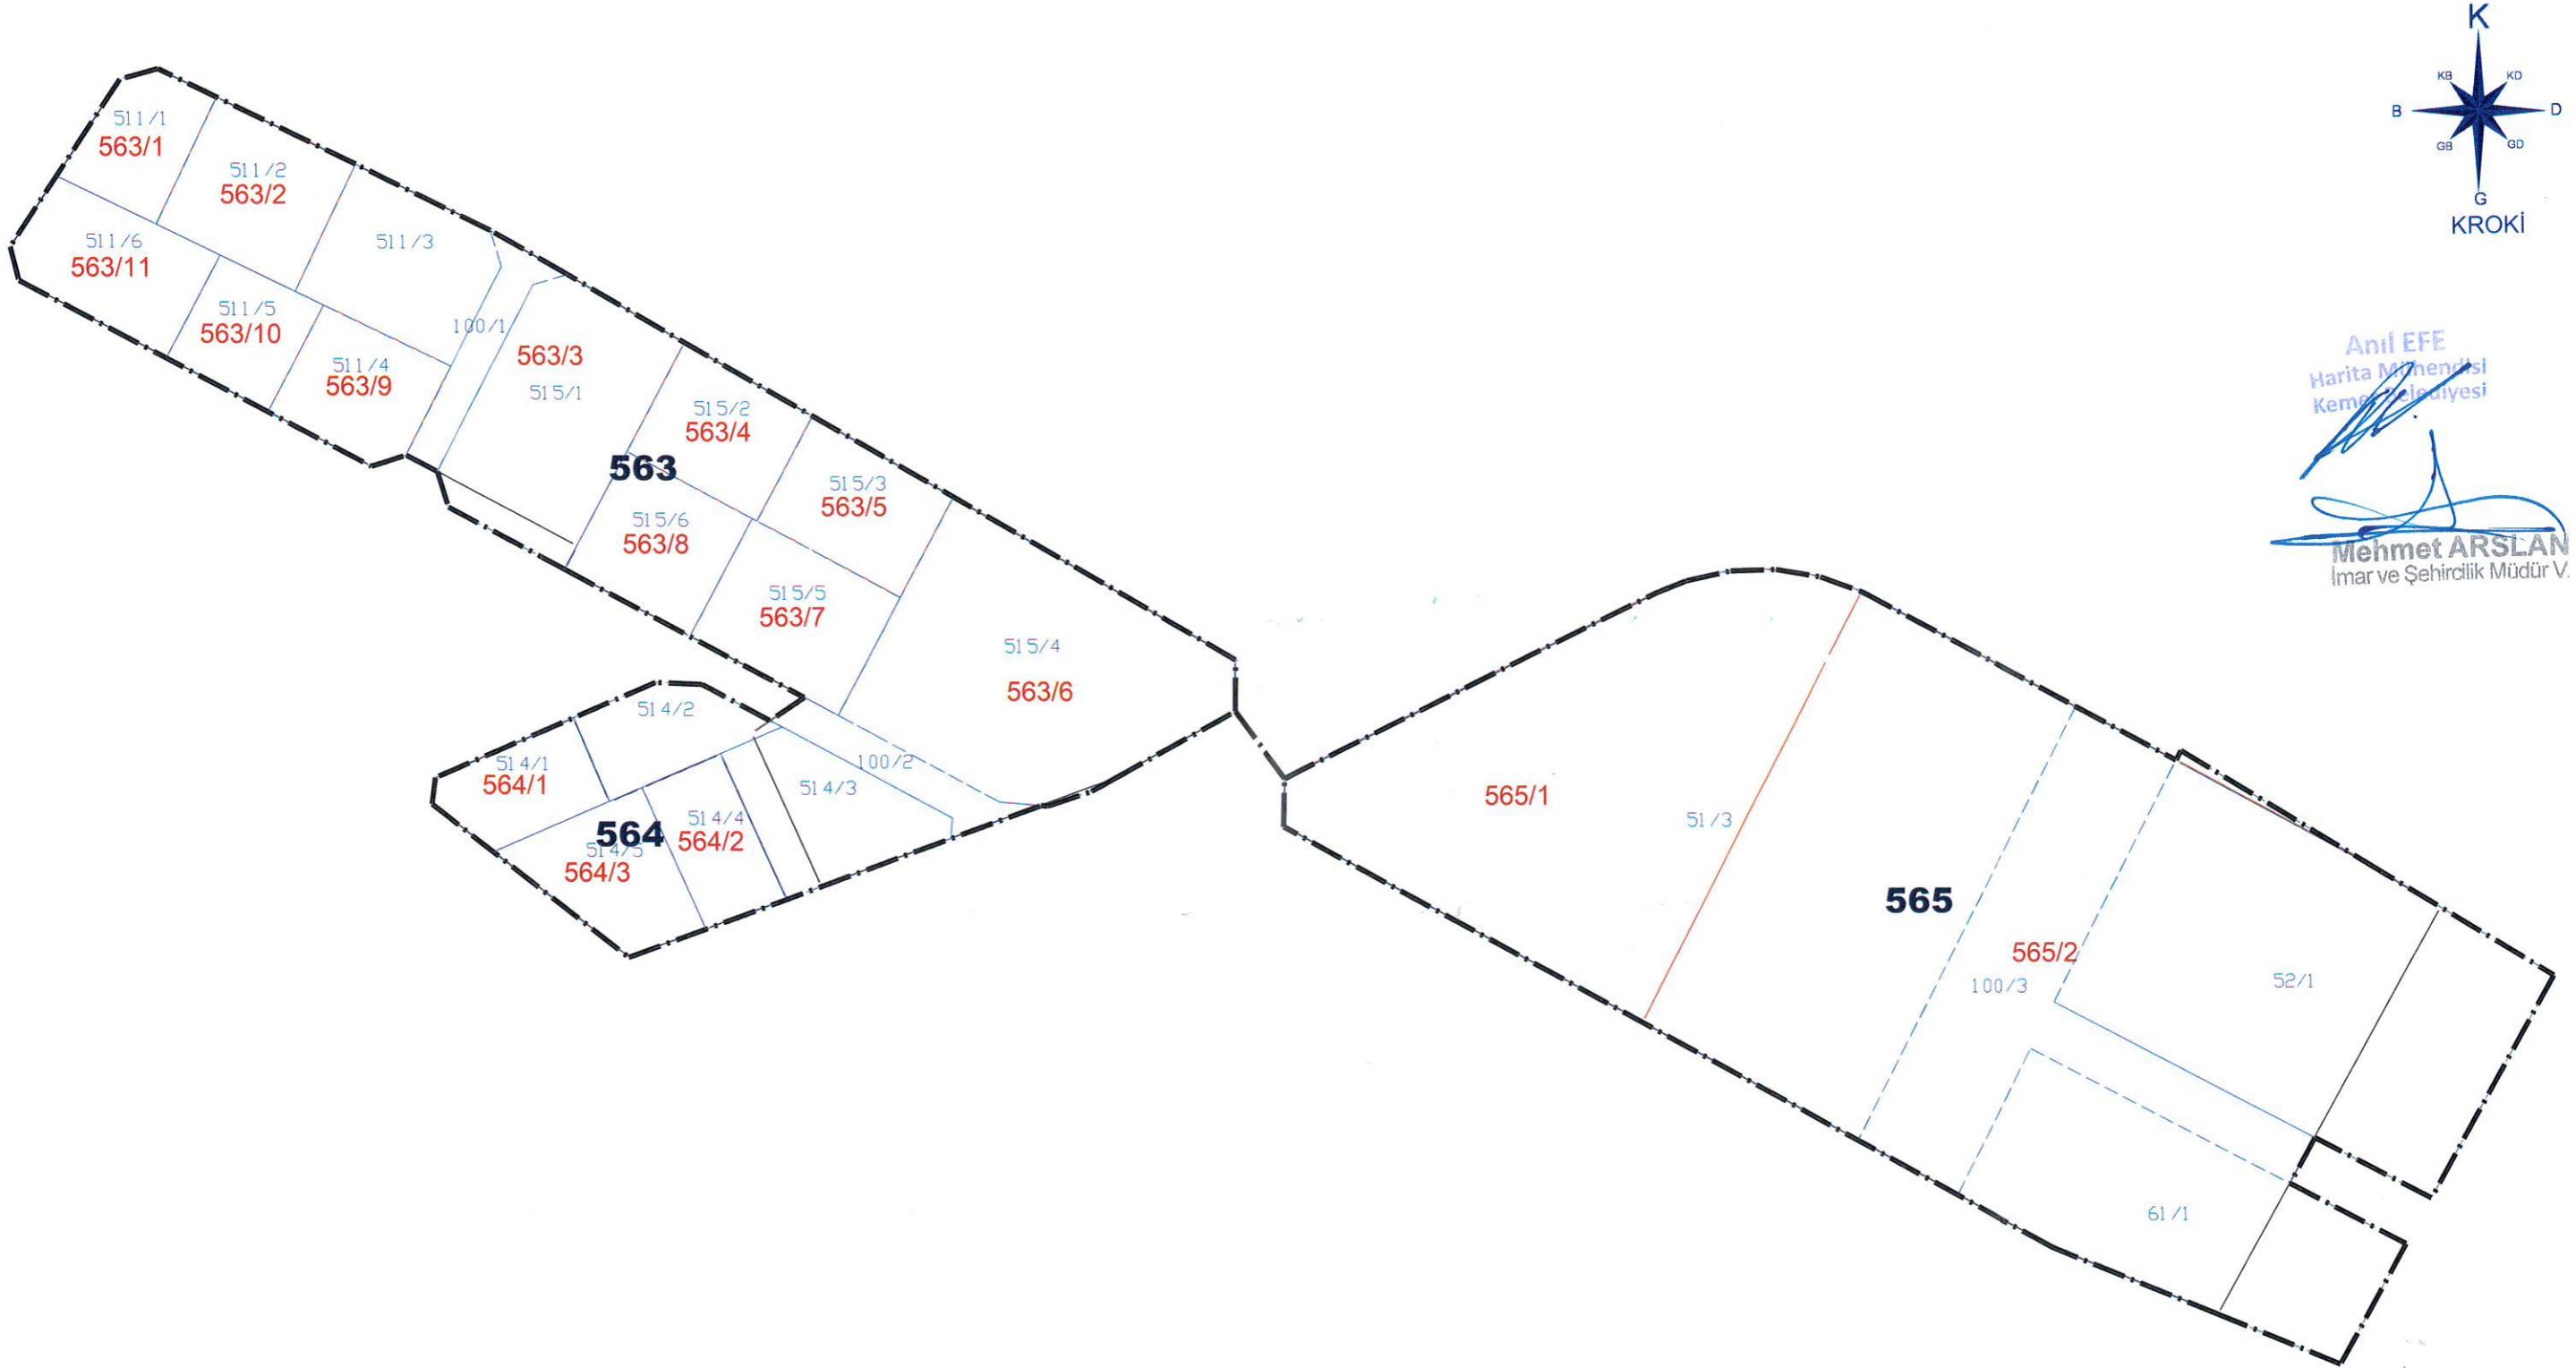

Anıl EFE
Harita Mühendisi
Kemer Belediyesi

Mehmet ARSLAN
İmar ve Şehircilik Müdür V.

Özgür K. ÖZKAN
Harita Mühendisi
Kemer Belediyesi