

GÜNEY ANTALYA TURİZM ALANI KEMER(ANTALYA) İLAVE VE REVİZYON NAZIM İMAR PLANI DEĞİŞİKLİĞİ (ARSLANBUCAK MAHALLESİ 456 ADA 2 VE 3 NOLU PARSELLER)


ÖLÇEK:1/5000

GÖSTERİM

SINIRLAR



KENTSEL ÇALIŞMA ALANLARI

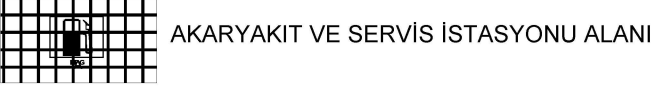

AKARYAKIT VE SERVİS İSTASYONU ALANI



KONUT DIŞI KENTSEL ÇALIŞMA ALANI

AFET TEHLİKELİ ALANLAR



ÖNLEMLİ ALAN

TEKNİK ALTYAPI KARAYOLLARI





BÖLÜNMÜŞ YOL

PLAN HÜKÜMLERİ

- BU PLANDAN ÖNCEKİ PLAN HÜKÜMLERİNE GÖRE RUHSAT ALAN YAPILARIN MÜKTESEP HAKLARI GEÇERLİDİR. ANCAK YAPILARIN EKONOMİK ÖMRÜ TAMAMLANIP YIKILIP YENİDEN YAPILMASI HALİNDE 06.12.2016 TARİHİ ONAYLI KEMER(ANTALYA) İLAVE VE REVİZYON NAZIM İMAR PLANI PLAN HÜKÜMLERİNE UYULACAKTIR.

- BURADA BELİRTİLMİYEN HUSUSLARDA 06.12.2016 TARİHİ ONAYLI GÜNEY ANTALYA TURİZM ALANI KEMER(ANTALYA) İLAVE VE REVİZYON NAZIM İMAR PLANI PLAN HÜKÜMLERİ GEÇERLİDİR.

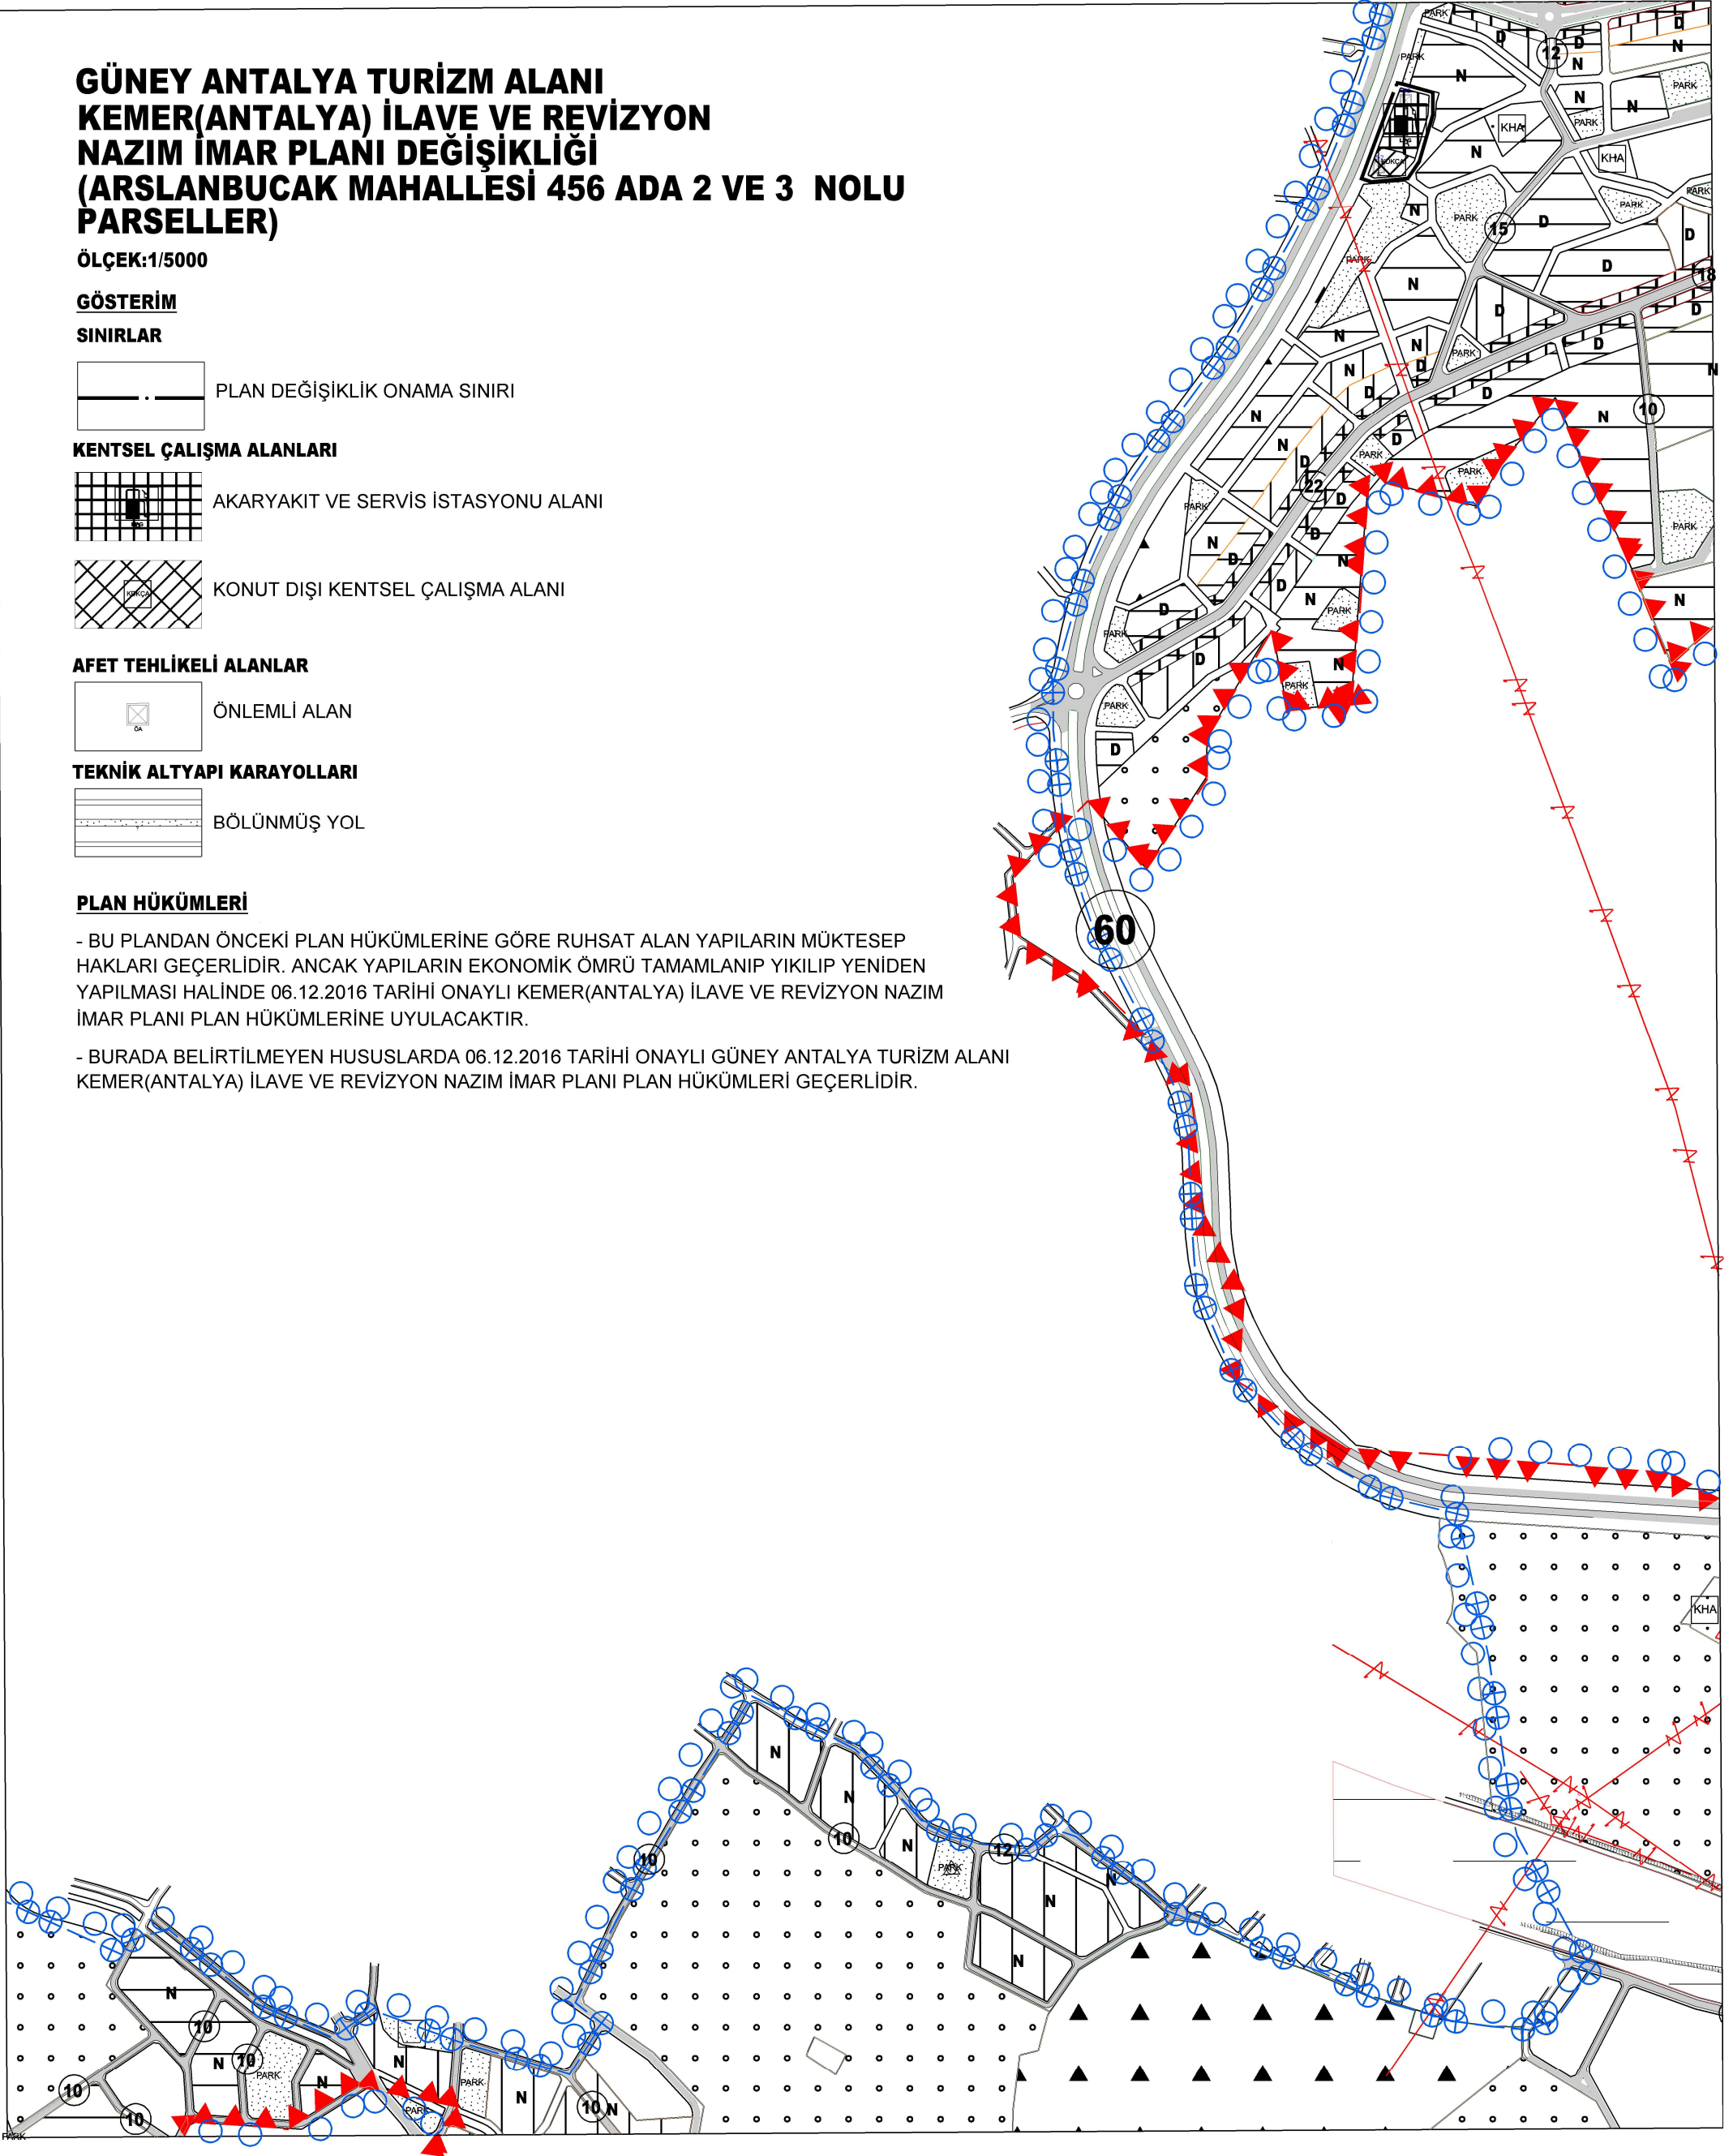

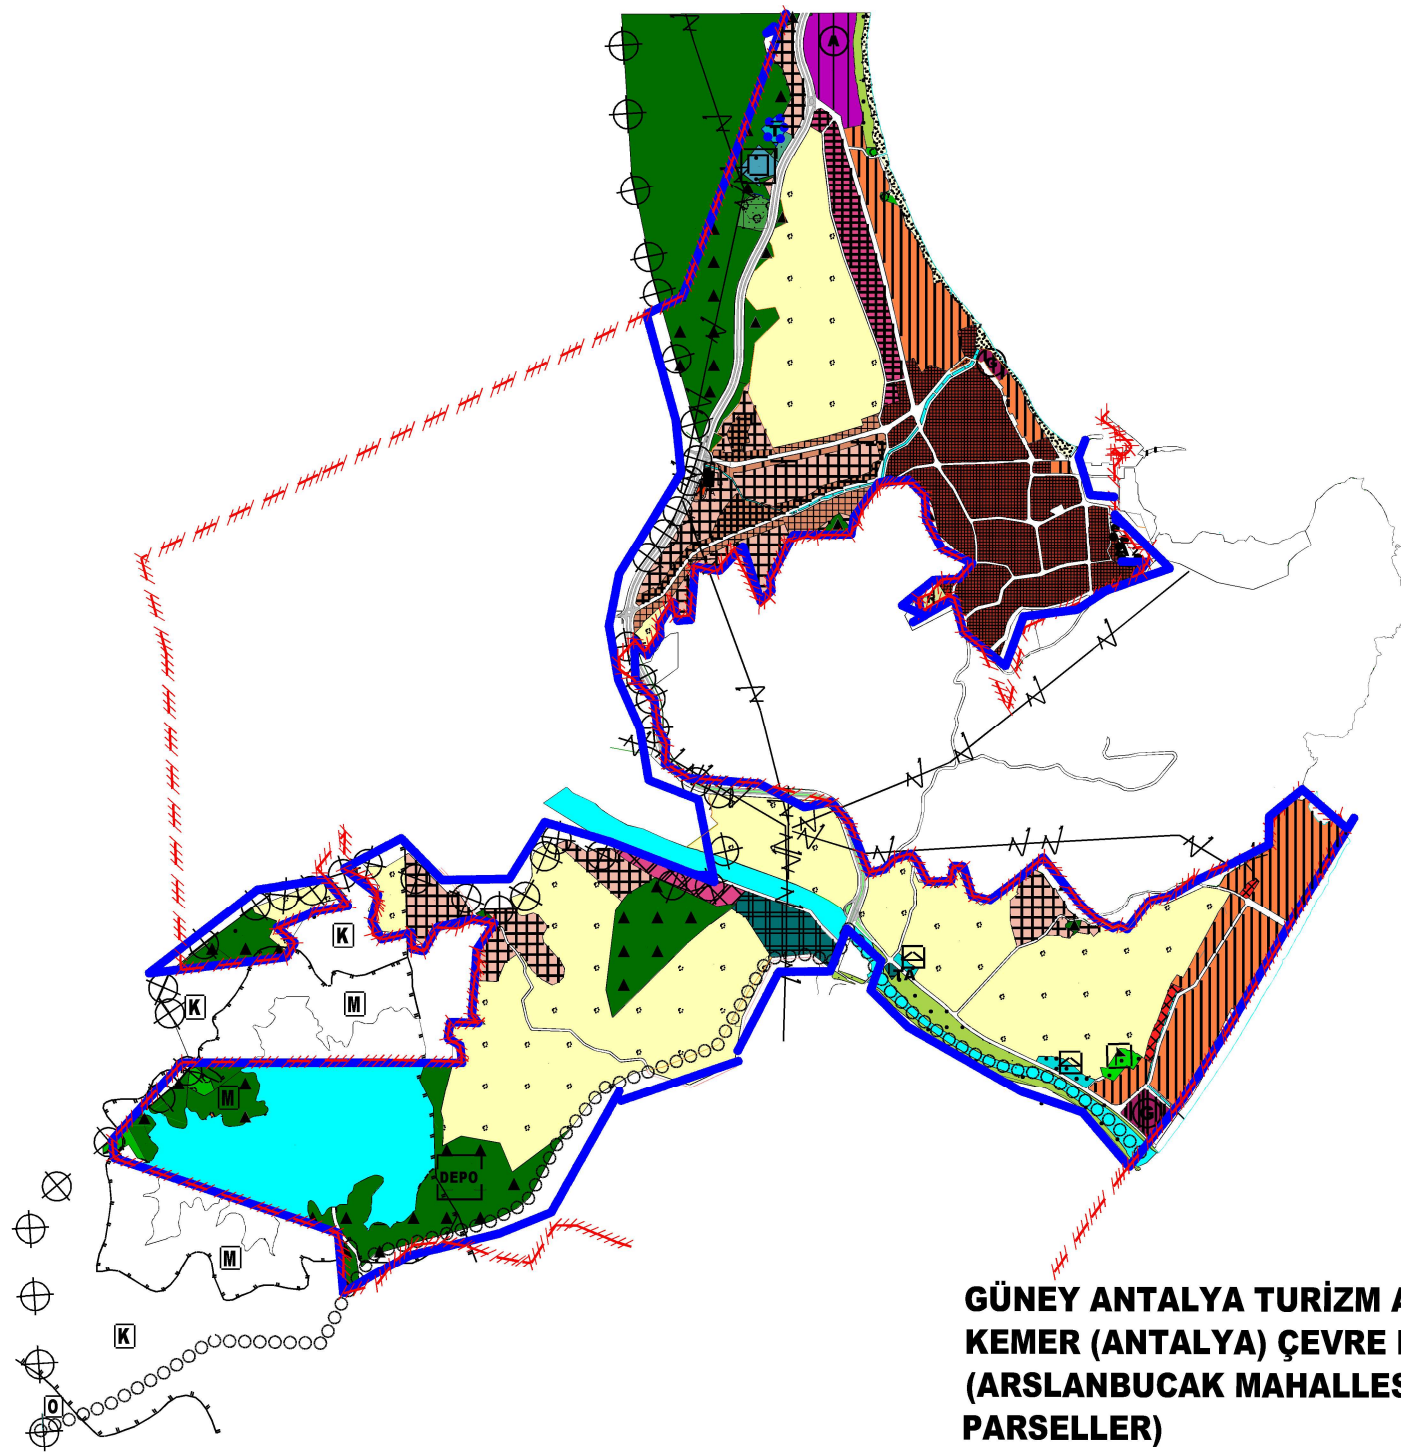

**GÜNEY ANTALYA TURİZM ALANI
KEMER (ANTALYA) ÇEVRE DÜZENİ PLANI DEĞİŞİKLİĞİ
(ARSLANBUCAK MAHALLESİ 456 ADA 2 VE 3 NOLU
PARSELLER)**

ÖLÇEK:1/25000

GÖSTERİM

SINIRLAR



YERLEŞME ALANLARI



KENTSEL ÇALIŞMA ALANLARI



PLAN HÜKÜMLERİ

- BU PLANDAN ÖNCEKİ PLAN HÜKÜMLERİNE GÖRE RUHSAT ALAN YAPILARIN MÜKTESEP HAKLARI GEÇERLİDİR. ANCAK YAPILARIN EKONOMİK ÖMRÜ TAMAMLANIP YIKILIP YENİDEN YAPILMASI HALİNDE 10.07.2013 TARİHİ ONAYLI YÜRÜRLÜKTEKİ GÜNEY ANTALYA TURİZM ALANI KEMER(ANTALYA) ÇEVRE DÜZENİ PLANI PLAN HÜKÜMLERİNE UYULACAKTIR.

- BURADA BELİRTİLMİYEN HUSUSLARDA 10.07.2013 TARİHİ ONAYLI GÜNEY ANTALYA TURİZM ALANI KEMER(ANTALYA) ÇEVRE DÜZENİ PLANI PLAN HÜKÜMLERİ GEÇERLİDİR.