


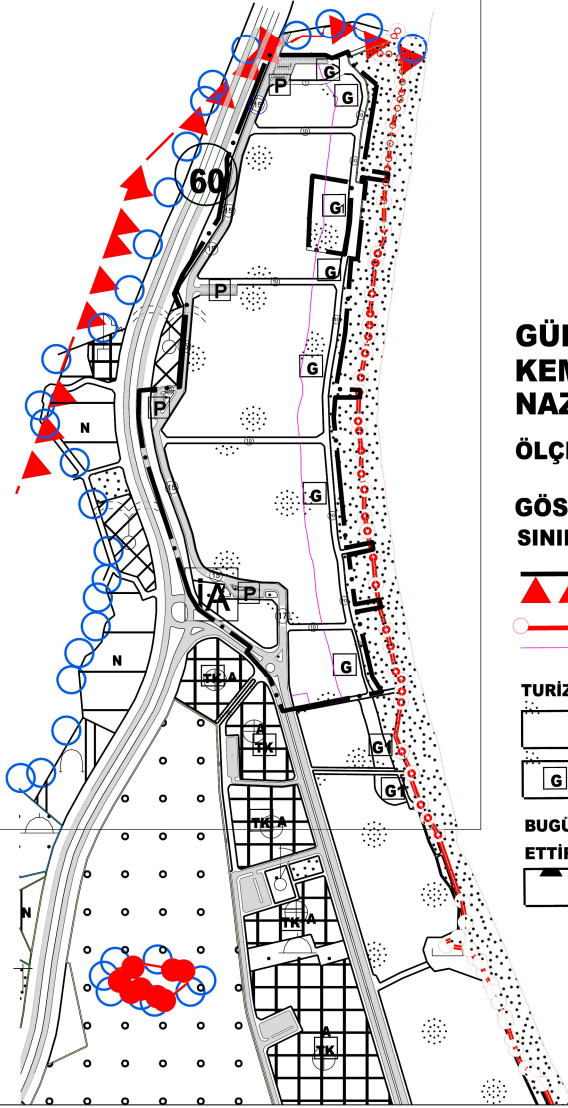

GÜNEY ANTALYA TURİZM ALANI KEMER(ANTALYA) İLAVE VE REVİZYON NAZIM İMAR PLANI DEĞİŞİKLİĞİ

ÖLÇEK:1/5000

GÖSTERİM: SINIRLAR

- PLAN DEĞİŞİKLİĞİ ONAMA SINIRI
- MİLLİ PARK SINIRI
- KIYI KENAR ÇİZGİSİ
- PARSEL AYRIM ÇİZGİSİ

TURİZM ALANLARI

- TURİZM TESİS ALANLARI
- GÜNÜBİRLİK TESİS ALANLARI

BUGÜNKÜ ARAZİ KULLANIMI DEVAM ETTİRİLEREK KORUNACAK ALANLAR

- ORMAN ALANLARI

SOSYAL ALTYAPI ALANLARI

- İBADET ALANI

AÇIK VE YEŞİL ALANLAR

- PASİF YEŞİL ALAN

KENTSEL TEKNİK ALTYAPI ULAŞIM KARAYOLLARI

- TRAFİK YOLLARI
- GEREĞİNDE TRAFİK YOLLARI
- OTOPARK

PLAN NOTU:

GÜNEY ANTALYA TURİZM ALANI KEMER (ANTALYA)
İLAVE VE REVİZYON NAZIM İMAR PLANI
PLAN HÜKÜMLERİ GEÇERLİDİR.