

5216 Sayılı Büyükşehir Belediye Kanunu'nun 7b maddesinin ilgili hükümleri gereği;

İlgi yazı ile Belediyemiz Ulupınar mahallesi 500 nolu parselin bulunduğu alanda Kültür ve Turizm Bakanlığının 23.09.2020 tarihli kararı ile onaylanan 1/1000 Ölçekli Uygulama İmar Planı Değişikliği ve plan hükümleri ile 3194 Sayılı İmar Kanununun 18. Ve 19. Maddeleri kapsamında, Belediyemiz İmar ve Şehircilik Müdürlüğü tarafından hazırlanan imar uygulama (parselasyon planı) dosyası Kemer Belediye Encümeni 05/04/2023 gün ve 205 sayılı kararı , Büyükşehir Belediye Meclisi'nin 11/05/2023 gün ve 476 sayılı kararı ile onaylanmıştır.

Bu işlemler doğrultusunda 5216 sayılı Büyükşehir Belediyesi Kanununun 7 Maddesinin 1. Fıkrasının (b) bendi gereği onaylanan Ulupınar 500 Parsel Uygulama Dosyasının Belediyemiz internet sayfasında, ilan panosunda ve hoparlör ile 31/05/2023 — 03/07/2023 tarihleri arasında 30 (otuz) gün süre ile ilan edilecektir.


Ahmet BUYUKÇU  
İlan Memuru

20.05.2023

FATİH YILDIRIM  
Harita Mühendisi  
KEMER BELEDİYE BAŞKANLIĞI



# PARSELASYON PLANI

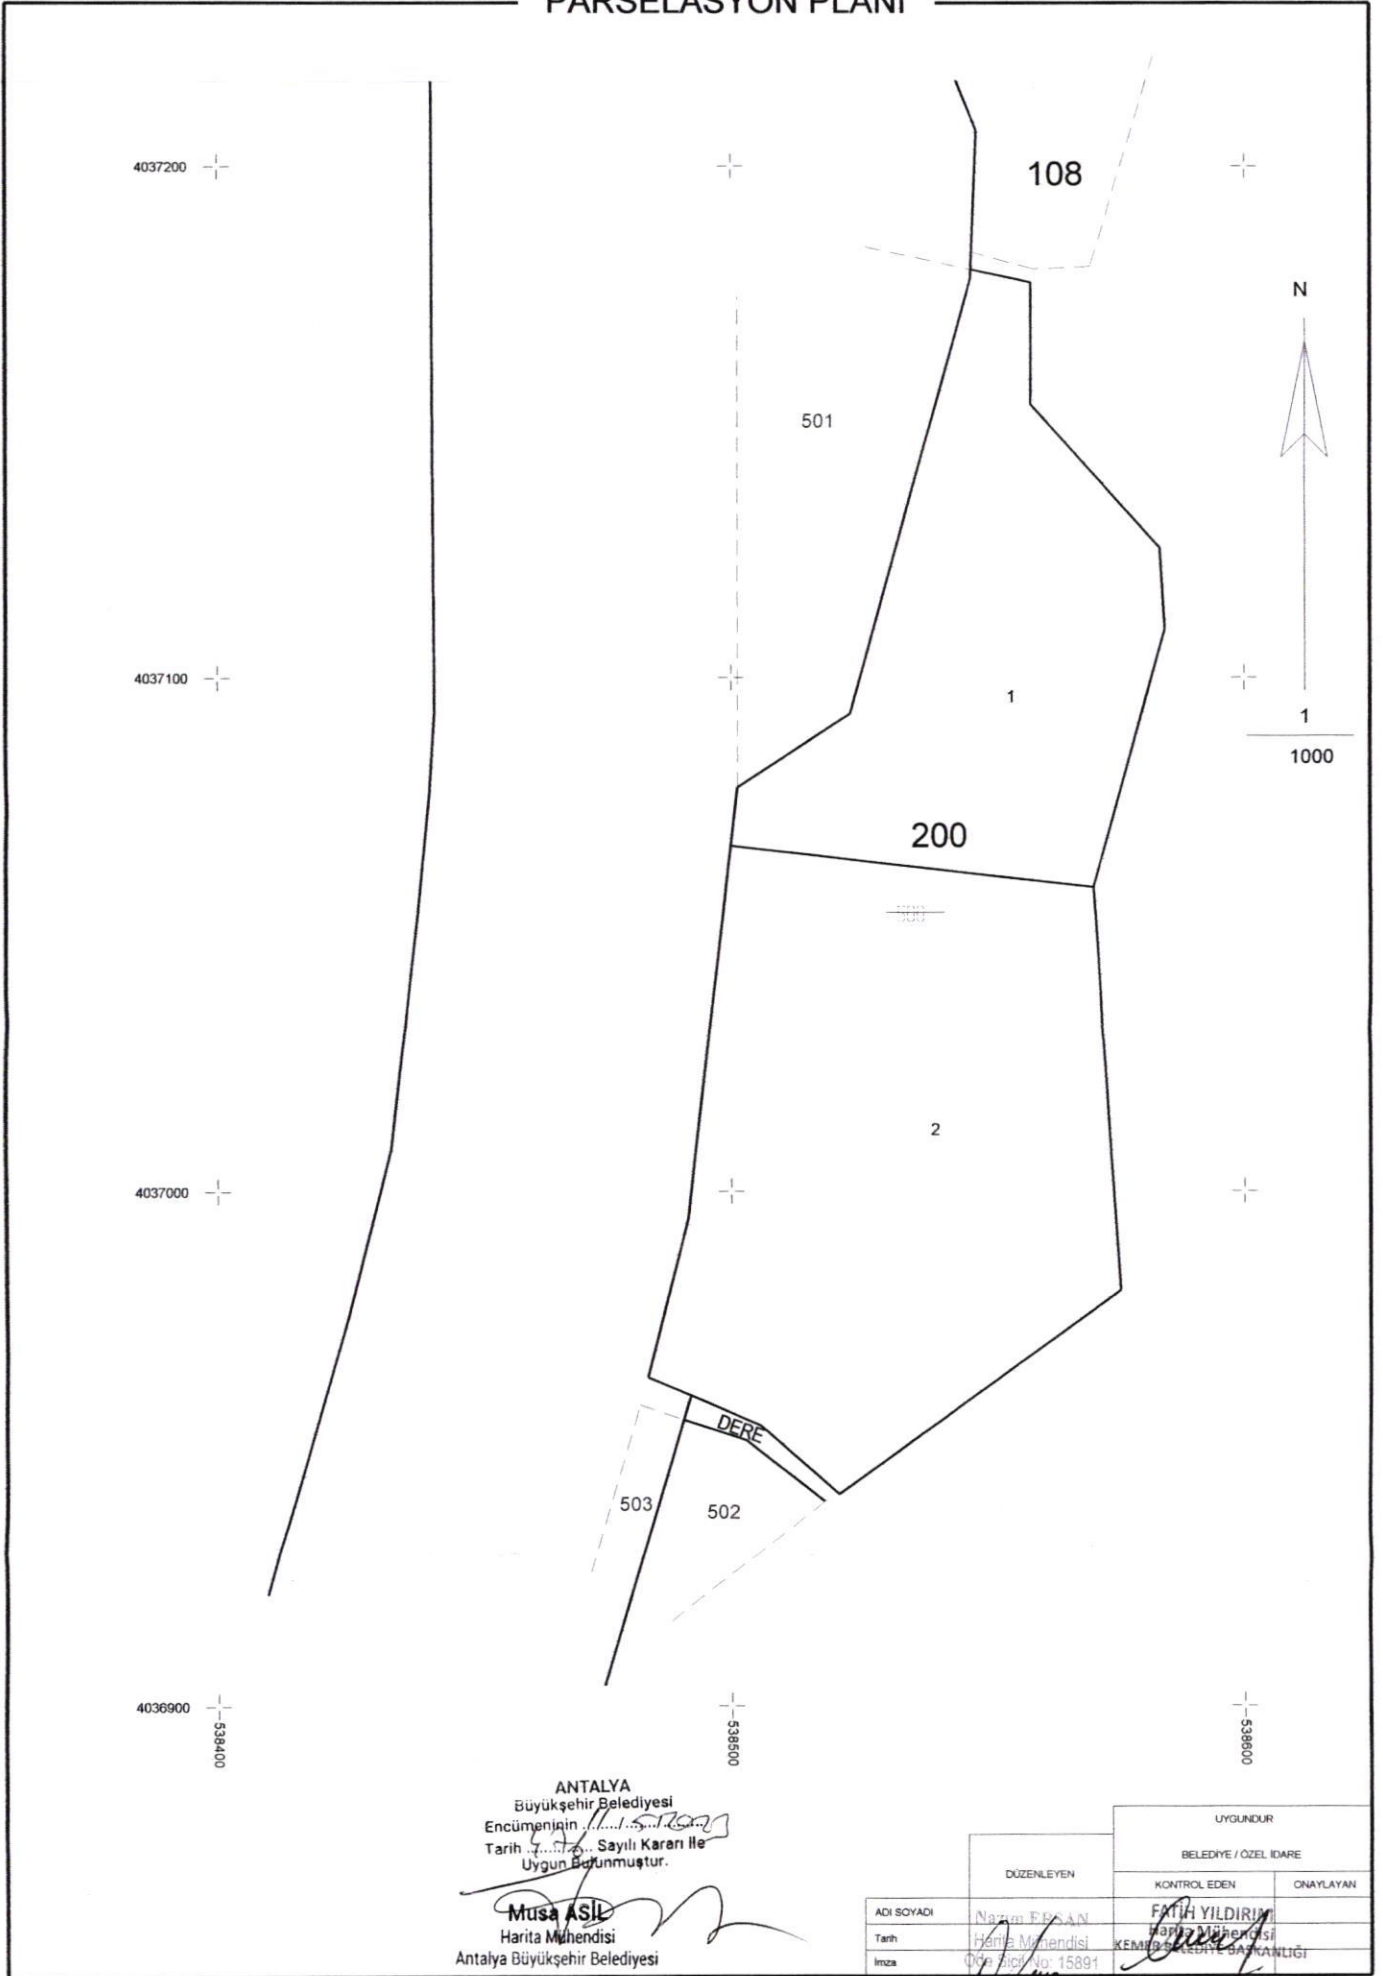

ANTALYA  
Büyükşehir Belediyesi  
Encümenin 11/1/2015 tarihli kararı ile  
Tarih: 11/1/2015 Sayılı Kararı ile  
Uygun Bulunmuştur.

**Musa ASIL**  
Harita Mühendisi  
Antalya Büyükşehir Belediyesi

DUZENLEYEN		UYGUNDUR	
		BELEDIYE / ÖZEL IDARE	
ADI SOYADI	Tarih	KONTROL EDEN	ONAYLAYAN
Nazım ERGÜN		Fatih YILDIRIM	
Harita Mühendisi		Harita Mühendisi	
İmza	Ödeme No: 15891	KEMER BELEDİYE BAŞKANLIĞI	