KEMER
(ANTALYA)

46 47-A

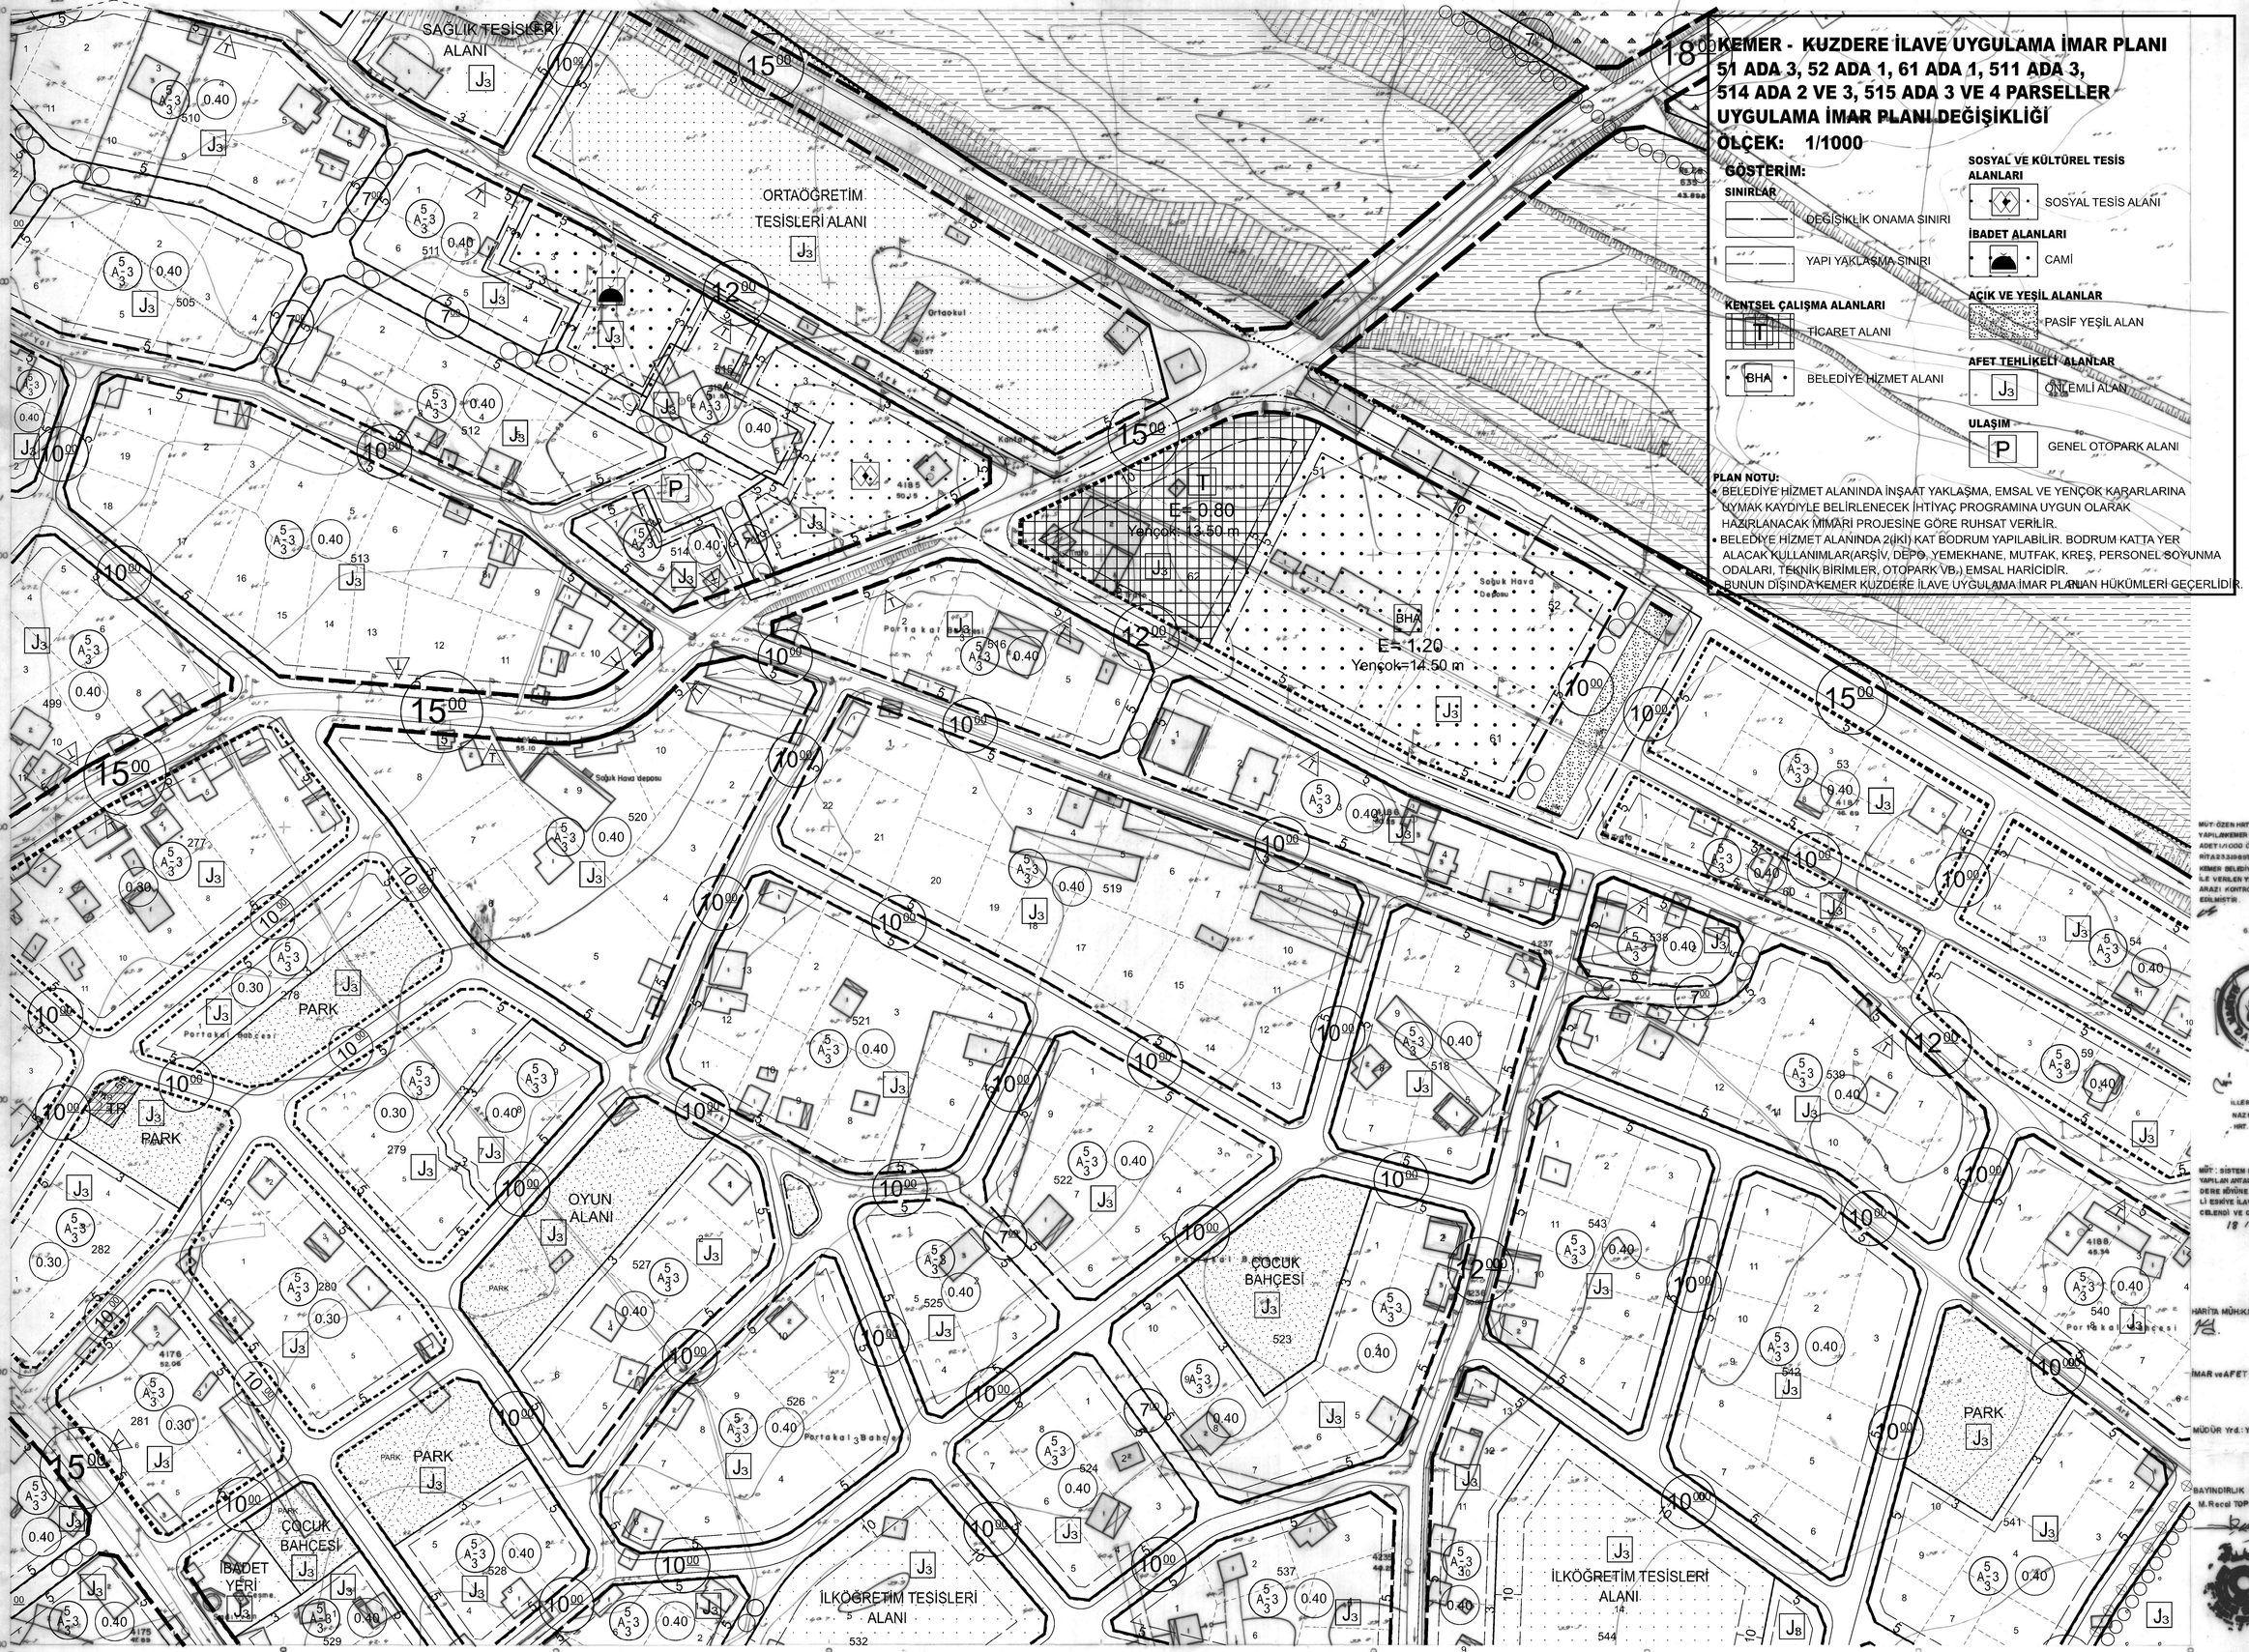

KEMER - KUZDERE İLAVE UYGULAMA İMAR PLANI
51 ADA 3, 52 ADA 1, 61 ADA 1, 511 ADA 3, 514 ADA 2 VE 3, 515 ADA 3 VE 4 PARSELLER UYGULAMA İMAR PLANI DEĞİŞİKLİĞİ

ÖLÇEK: 1/1000

GÖSTERİM:

SINIRLAR
- DEĞİŞİKLİK ONAMA SINIRI
- YAPI YAKLAŞMA SINIRI

KENTSEL ÇALIŞMA ALANLARI
- T — TİCARET ALANI
- BHA — BELEDİYE HİZMET ALANI

SOSYAL VE KÜLTÜREL TESİS ALANLARI
- SOSYAL TESİS ALANI

İBADET ALANLARI
- CAMİ

AÇIK VE YEŞİL ALANLAR
- PASİF YEŞİL ALAN

AFET TEHLİKELİ ALANLAR
- J3 — ÖNLEMLİ ALAN

ULAŞIM
- P — GENEL OTOPARK ALANI

PLAN NOTU:
- BELEDİYE HİZMET ALANINDA İNŞAAT YAKLAŞMA, EMSAL VE YENÇOK KARARLARINA UYMAK KAYDIYLE BELİRLENECEK İHTİYAÇ PROGRAMINA UYGUN OLARAK HAZIRLANACAK MİMARİ PROJESİNE GÖRE RUHSAT VERİLİR.
- BELEDİYE HİZMET ALANINDA 2(İKİ) KAT BODRUM YAPILABİLİR. BODRUM KATTA YER ALACAK KULLANIMLAR(ARŞİV, DEPO, YEMEKHANE, MUTFAK, KREŞ, PERSONEL SOYUNMA ODALARI, TEKNİK BİRİMLER, OTOPARK VB.) EMSAL HARİCİDİR.
- BUNUN DIŞINDA KEMER KUZDERE İLAVE UYGULAMA İMAR PLANI HÜKÜMLERİ GEÇERLİDİR.

MÜT: ÖZEN HRT. LTD.ŞTİ. TARAFINDAN YAPILAN KEMER KASABASINA AİT 42 ADET 1/1000 ÖLÇEKLİ HALİHAZIR HARİTA 23.3.1989 TARİH 5.05 SAYILI KEMER BELEDİYE BAŞKANLIĞI YAZISI İLE VERİLEN YETKİYE GÖRE BUROVE ARAZİ KONTROLLERİ YAPILAK TASTİK EDİLMİŞTİR.

6/4/1989

İLLER BANKASI
NAZMİ ARSLAN
HRT. DAİ. BŞK.

MÜT: SİSTEM MÜH. LTD. ŞTİ. TARAFINDAN YAPILAN ANTALYA İLİ KEMER İLÇESİ KUZDERE KÖYÜNE AİT 6 ADET 1:1000 ÖLÇEKLİ ESKİYE İLAVE HALİHAZIR HARİTA İNCELENDİ VE ONANDI.

18/11/1996

HARİTA MÜH: K.ERGENDEDEOĞLU

İMAR ve AFET Şb.Md.: N. SIRÇAN

MÜDÜR Yrd.: Y. AVCI

BAYINDIRLIK MÜDÜRLÜĞÜ
M. Recol TOPCUOĞLU

MÜTEAHHİT : SİSTEM MÜH. HRT. İMR. İNŞ. SAN. TİC. LTD. ŞTİ.
SORUMLU MÜH : " " "

MÜT : ÖZEN HRT. LTD. ŞTİ.
MES. MÜH. : AHMET NALBANT
TERSİMAT : ATILIM HALİ ...OSU

1:1000

Bu belge 5070 sayılı e-Imza Kanununa gore Belediye Baskan Yardimcisi - Gulsum BAL Vekili K. Ozlem ALAKENT tarafindan 27.08.2020 tarihinde e-imzalanmıştır.
Evrağınızı doğrulama antalya-kemer.bel.tr/e-imza linkinden DD482910X9 kodu ile doğrulayabilirsiniz.