


PLAN ADI :	GÜNEY ANTALYA TURİZM ALANI ANTALYA İLİ, KEMER İLÇESİ, TEKİROVA MAHALLESİ UYGULAMA İMAR PLANI PLAN HÜKMÜ DEĞİŞİKLİĞİ
TM NO/ADI :	3/GÜNEY ANTALYA TURİZM ALANI
ÖLÇEK :	1/1000
PAFTA ADI :	Q25D21C2A
PIN :	

BELEDİYESİNE HAZIRLANAN 1 (BİR) PAFTADAN İBARET
1/1000 ÖLÇEKLİ UYGULAMA İMAR PLANI DEĞİŞİKLİĞİ,
BAKANLIĞIMIZ PLAN İNCELEME KURULUNUN 22/06/2020
TARİHLİ VE 2020/13-8 SAYILI KARARI İLE UYGUN
GÖRÜLEREK, 2634 SAYILI TURİZMİ TEŞVİK KANUNUNUN
7 NCİ MADDESİ UYARINCA ONANDI.

KÜLTÜR VE TURİZM BAKANLIĞI
YATIRIM VE İŞLETMELER GENEL MÜDÜRLÜĞÜ

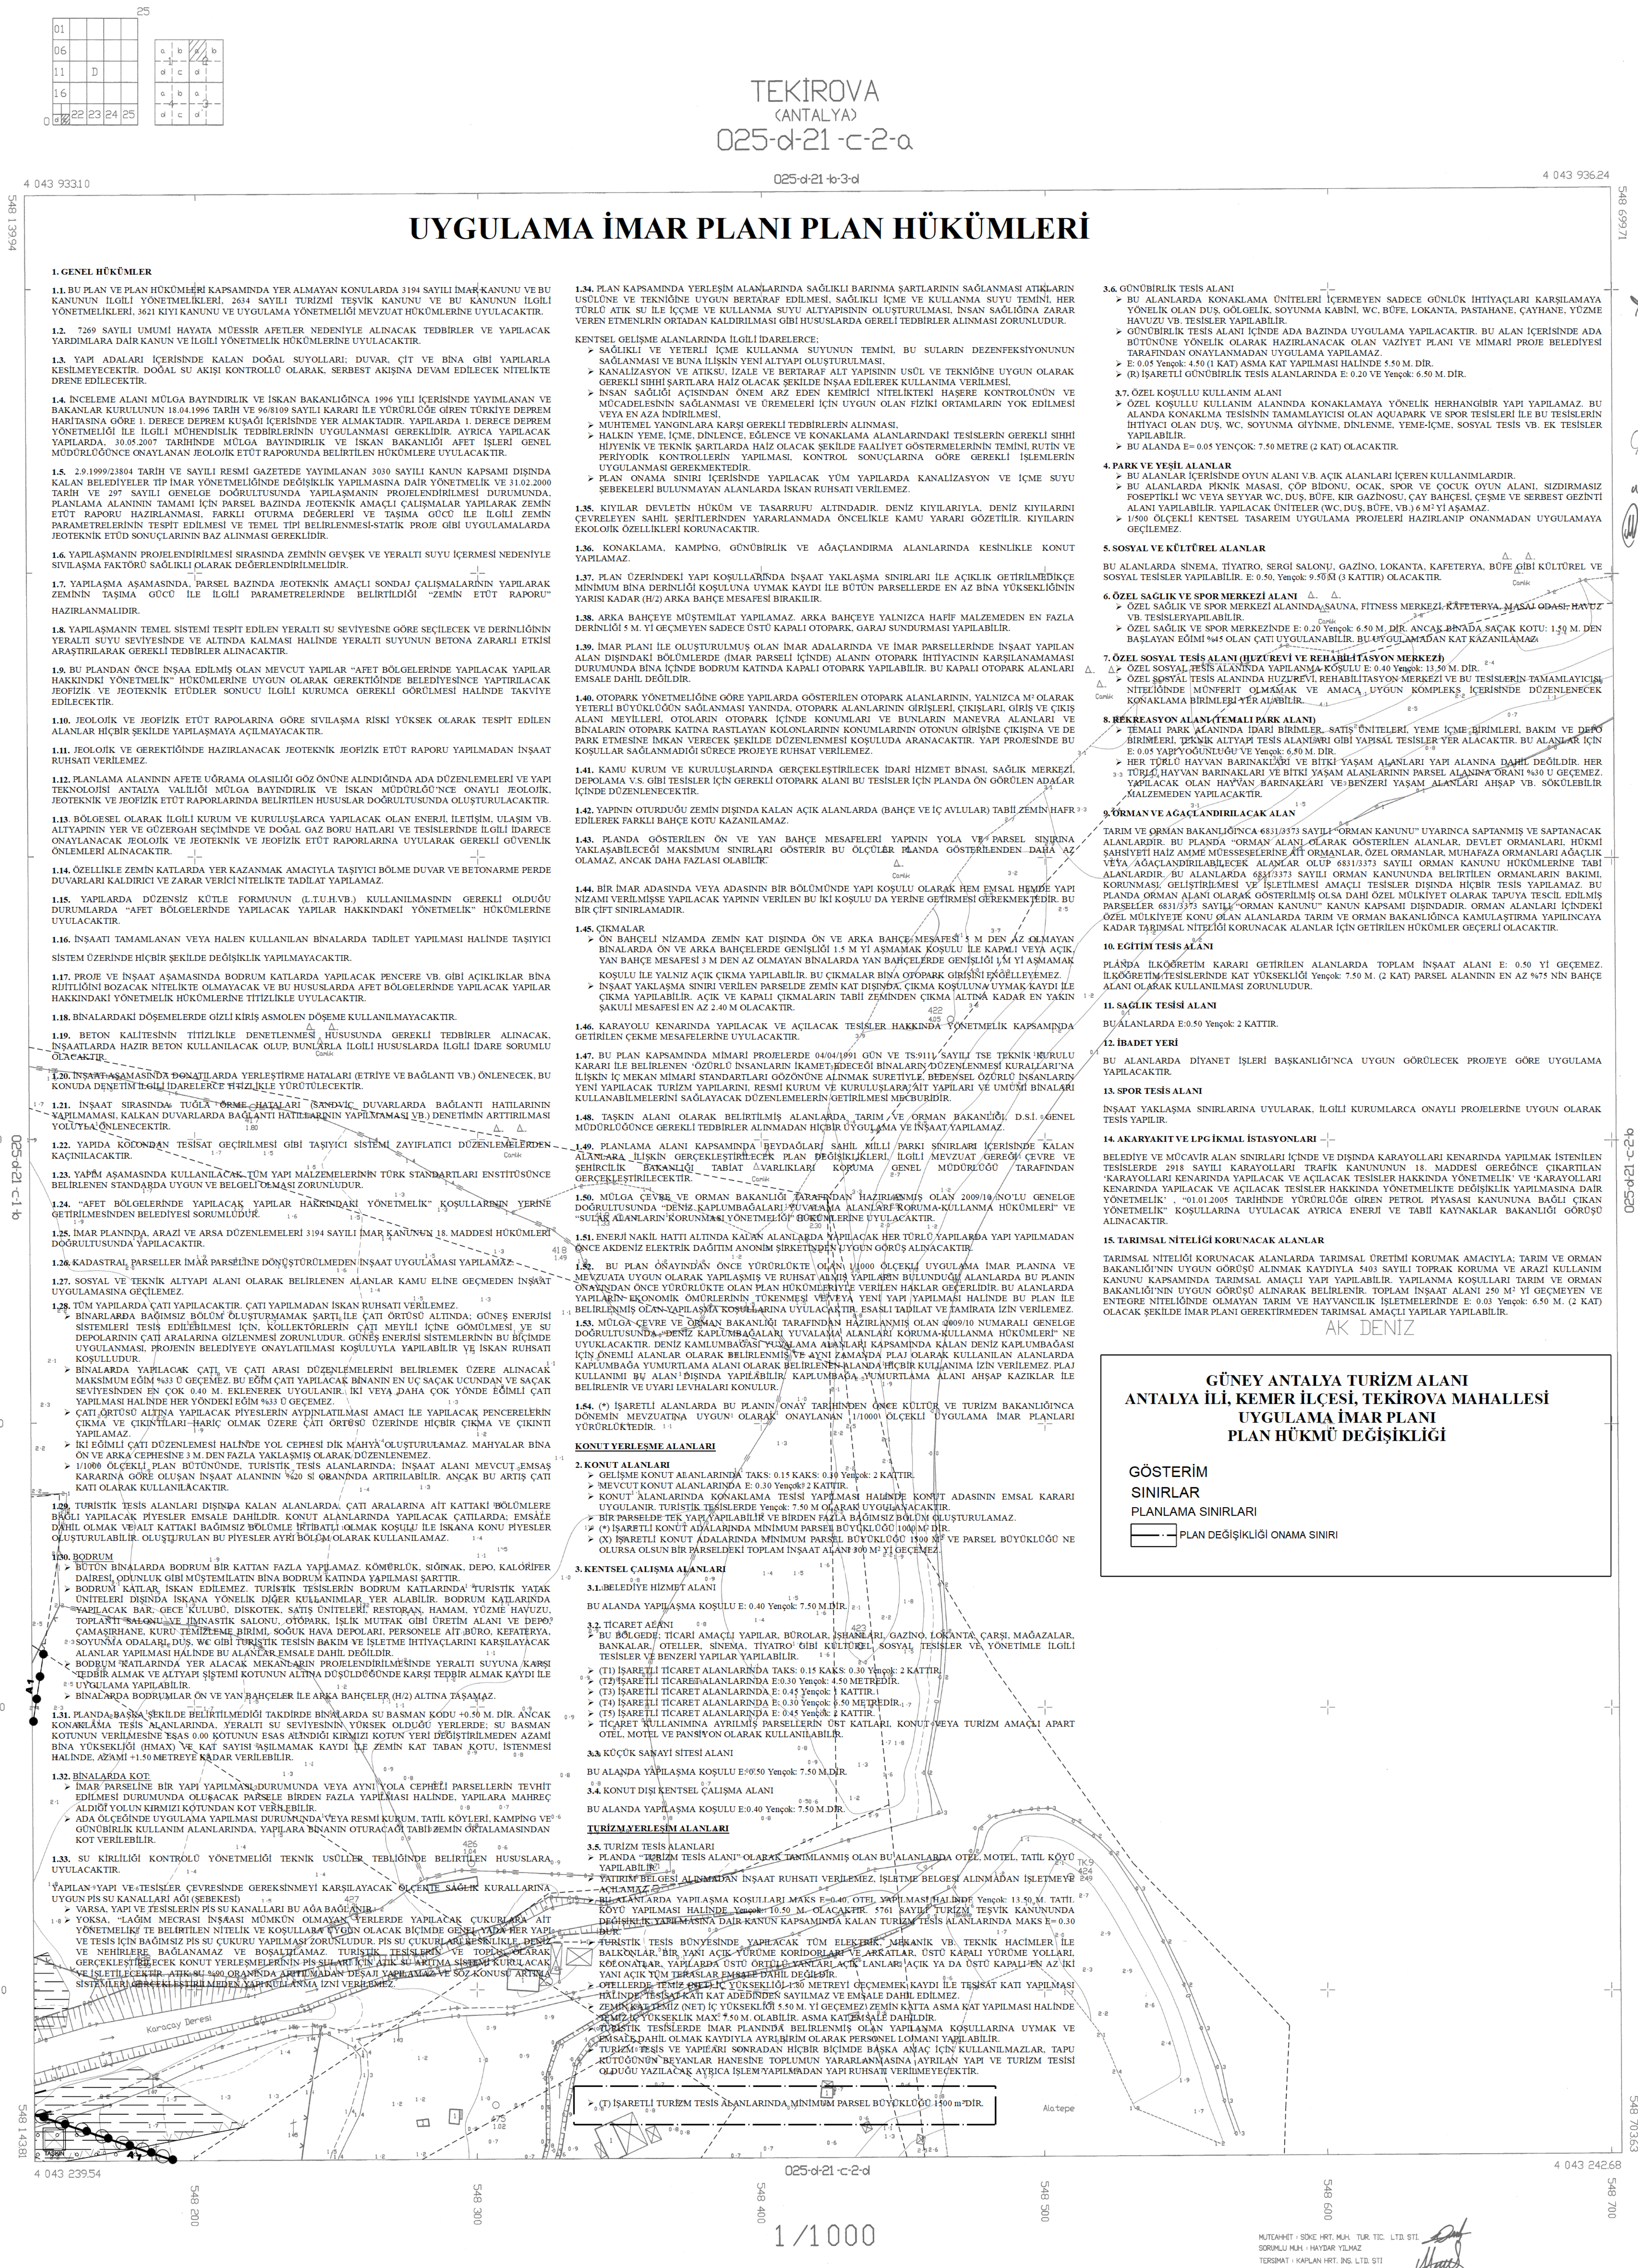

TEKIROVA 025-0-21 -C-2-a
(ANTALYA)