


TEKİROVA CUMAYERİ 18. MADDE UYGULAMASI 2 ASKI DURUM HARİTASI

Toplam Tahsis	=	129652,94
Toplam İmar Ada Alanı	=	129652,94
Toplam Ortak Katılım Alanı	=	0,00
Toplam Düzenleme Giren (D1)	=	208524,74
Toplam Düzenleme Giren (D2)	=	1566,14
Toplam Kamulaştırılabilir Alan	=	0,00
Toplam Bölünmüş Alan	=	756,61
Toplam Kadastro Parsel Alanı	=	210986,25
Toplam Payı	=	210986,25
Düzenleme Ortaklık Payı Hesabı		
Düzenlemeye Giren Alanlar (R1)	=	208524,74
Eski DOPD> Proje DOPDAlanlar (D1)	=	0,00
İmar Alanlar (R2)	=	129652,94
Eski DOPD> Proje DOPDAlanlar (D2)	=	0,00
DOPAlanmayan Alanlar (R3)	=	1566,14
Düzenleme Ortaklık Payı	=	(R1 - D1 - R2 + D2 + R3) / (R1-D1)
Ortak Katılım Oranı	=	0,000000
Düzenleme Ortaklık Payı Oranı (DOPD)	=	0,3856997
DOPD(K) ile birliktedir	=	0,3856997
Maksimum DOP Oranı	=	0,45

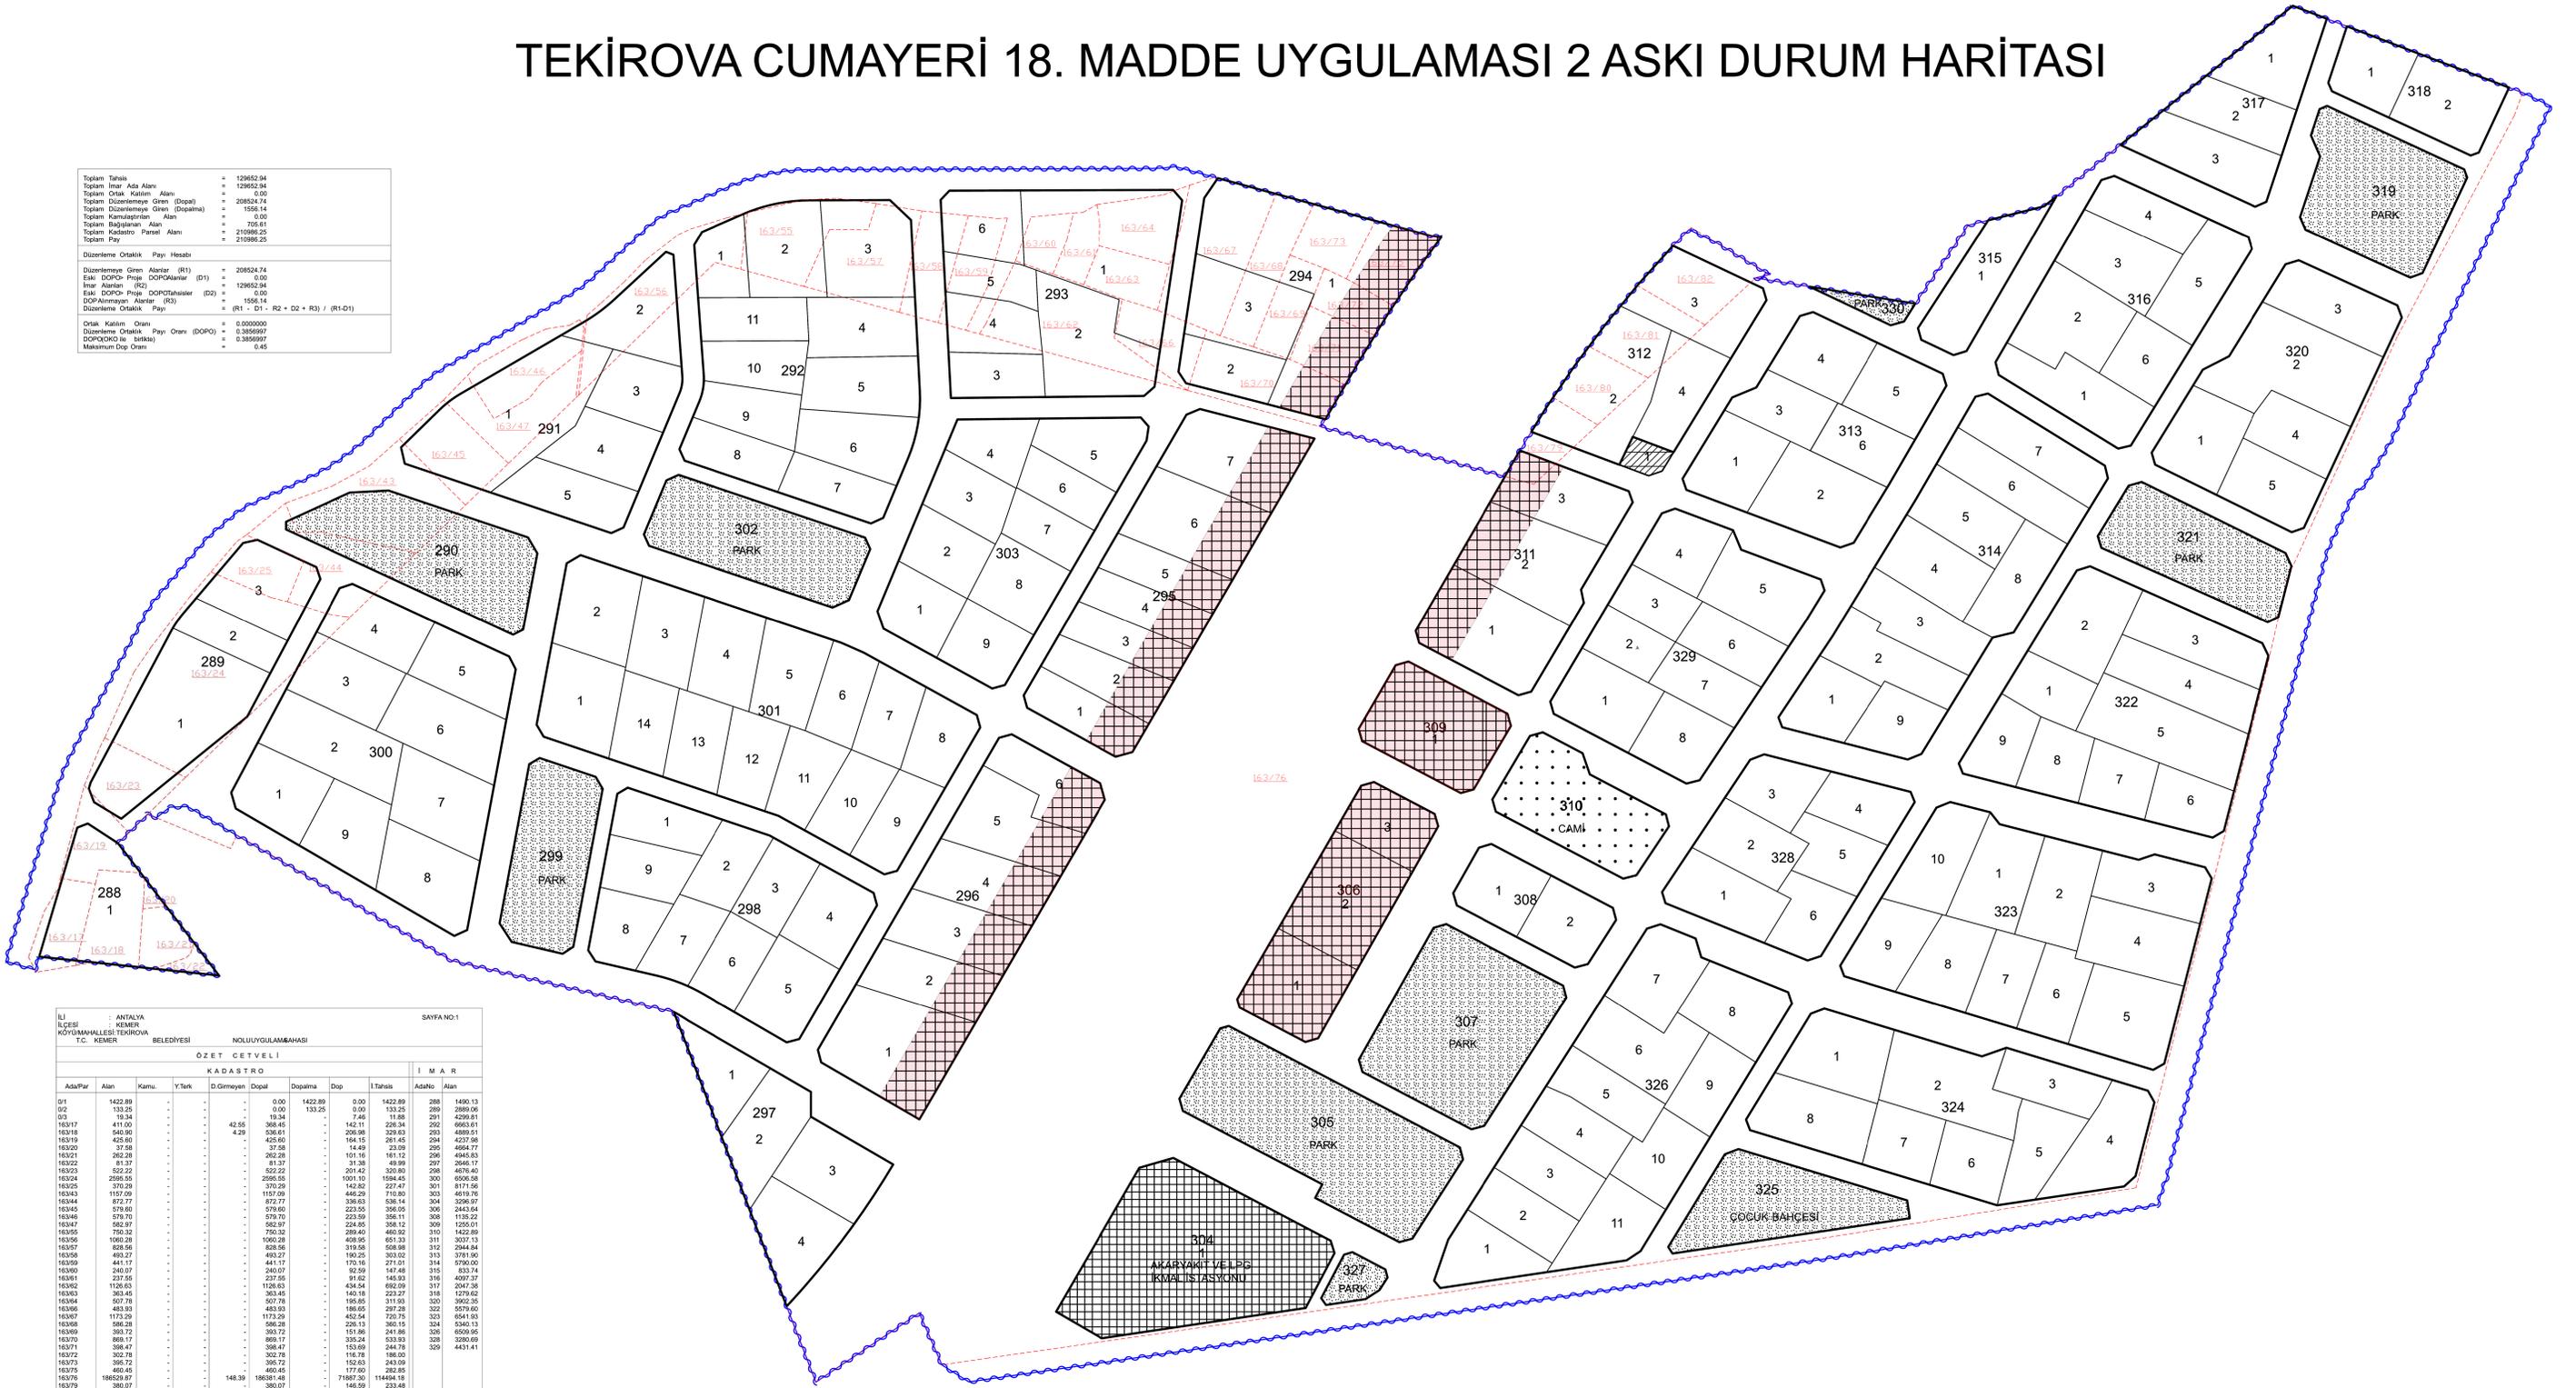

İLİ		İLÇESİ		KÖY/MUHALLESİ		TEKİRÖVA		BELEDİYESİ		NOLLUYUĞULAMA/BAŞISI		SAYFA NO:1	
ÖZET CETVELİ													
KADASTRO													
Ada/Par	Alan	Kamu	Y.Terk	D.Girmeyen	Dopal	Dopama	Dop	T.Tahsis	AdaNo	Alan	İMAR		
011	1422,89	-	-	-	0,00	1422,89	0,00	1422,89	288	1490,13			
012	133,25	-	-	-	0,00	133,25	0,00	133,25	289	2890,08			
013	19,34	-	-	-	19,34	-	7,46	11,88	291	4299,81			
18317	411,00	-	-	-	42,55	368,45	-	142,11	226,34	292	8663,61		
18318	540,90	-	-	-	4,29	536,61	-	206,98	329,63	293	4889,51		
18319	425,60	-	-	-	-	425,60	-	184,15	241,45	294	4237,96		
18320	37,58	-	-	-	-	37,58	-	14,49	23,09	295	4664,77		
18321	262,28	-	-	-	-	262,28	-	101,16	161,12	296	4845,63		
18322	81,37	-	-	-	-	81,37	-	31,38	49,99	297	2646,17		
18323	522,22	-	-	-	-	522,22	-	201,42	320,80	298	4876,40		
18324	2595,55	-	-	-	-	2595,55	-	1020,10	1575,45	300	6006,58		
18325	370,29	-	-	-	-	370,29	-	142,82	227,47	301	8171,56		
18343	1157,09	-	-	-	-	1157,09	-	448,29	708,80	303	4618,16		
18344	872,77	-	-	-	-	872,77	-	336,63	536,14	304	3296,97		
18345	578,60	-	-	-	-	578,60	-	223,55	355,05	306	2443,64		
18346	579,70	-	-	-	-	579,70	-	223,59	356,11	308	1135,22		
18347	942,87	-	-	-	-	942,87	-	368,85	574,02	309	1295,01		
18348	750,32	-	-	-	-	750,32	-	289,40	460,92	310	1422,89		
18349	1068,28	-	-	-	-	1068,28	-	408,95	659,33	311	5037,13		
18357	828,56	-	-	-	-	828,56	-	319,58	508,98	312	2944,84		
18358	483,27	-	-	-	-	483,27	-	182,25	301,02	313	3781,90		
18359	441,17	-	-	-	-	441,17	-	170,16	271,01	314	5790,00		
18359	240,07	-	-	-	-	240,07	-	92,59	147,48	315	833,74		
18361	237,55	-	-	-	-	237,55	-	91,62	145,93	316	4097,37		
18362	1126,63	-	-	-	-	1126,63	-	434,54	692,09	317	2047,38		
18363	363,45	-	-	-	-	363,45	-	140,18	223,27	318	1279,62		
18364	507,78	-	-	-	-	507,78	-	195,85	311,93	320	3902,35		
18366	453,93	-	-	-	-	453,93	-	166,65	287,28	322	5079,60		
18367	1173,29	-	-	-	-	1173,29	-	452,54	720,75	323	6541,93		
18368	586,28	-	-	-	-	586,28	-	226,13	360,15	324	5340,13		
18369	393,72	-	-	-	-	393,72	-	151,86	241,86	326	6509,95		
18370	865,17	-	-	-	-	865,17	-	335,24	530,93	328	3260,69		
18371	358,47	-	-	-	-	358,47	-	153,69	204,78	329	4431,41		
18372	302,78	-	-	-	-	302,78	-	115,78	186,00	329	4431,41		
18373	365,72	-	-	-	-	365,72	-	152,63	213,09				
18374	460,45	-	-	-	-	460,45	-	173,60	286,85				
18376	186529,87	-	-	-	148,39	186381,48	-	71887,30	114494,18				
18378	380,07	-	-	-	-	380,07	-	148,59	231,48				
18380	406,95	-	-	-	-	406,95	-	156,96	249,99				
18381	585,30	-	-	-	-	585,30	-	225,71	359,59				
18382	671,26	-	-	-	4,53	666,73	-	257,15	409,57				
10001	705,61	-	-	-	-	705,61	-	0,00	0,00				

KADASTRO TOPLAMLARI											
İMAR											
Toplam Alan	Toplam Kamu	Toplam Y.Terk	Toplam D.Girmeyen	Toplam Dopal	Toplama Dopa	Toplam Dop	Toplam Tahsis	Toplam AdaNo	Toplam Alan	Toplam İMAR	
210986,25	210986,25	0,00	705,61	199,76	20624,74	1566,14	80427,94	129652,94	129652,94		

Düzenleme Ortaklık Payı Hesabı		
Düzenlemeye Giren Alanlar (R1)	=	208524,74
Eski DOPD> Proje DOPDAlanlar (D1)	=	0,00
İmar Alanlar (R2)	=	129652,94
Eski DOPD> Proje DOPDAlanlar (D2)	=	0,00
DOPAlanmayan Alanlar (R3)	=	1566,14
Düzenleme Ortaklık Payı	=	(R1 - D1 - R2 + D2 + R3) / (R1-D1)
Ortak Katılım Oranı	=	0,000000
Düzenleme Ortaklık Payı Oranı (DOPD)	=	0,3856997
DOPD(K) ile birliktedir	=	0,3856997
Maksimum DOP Oranı	=	0,45