


TEKİROVA 2. ASKI İLANI

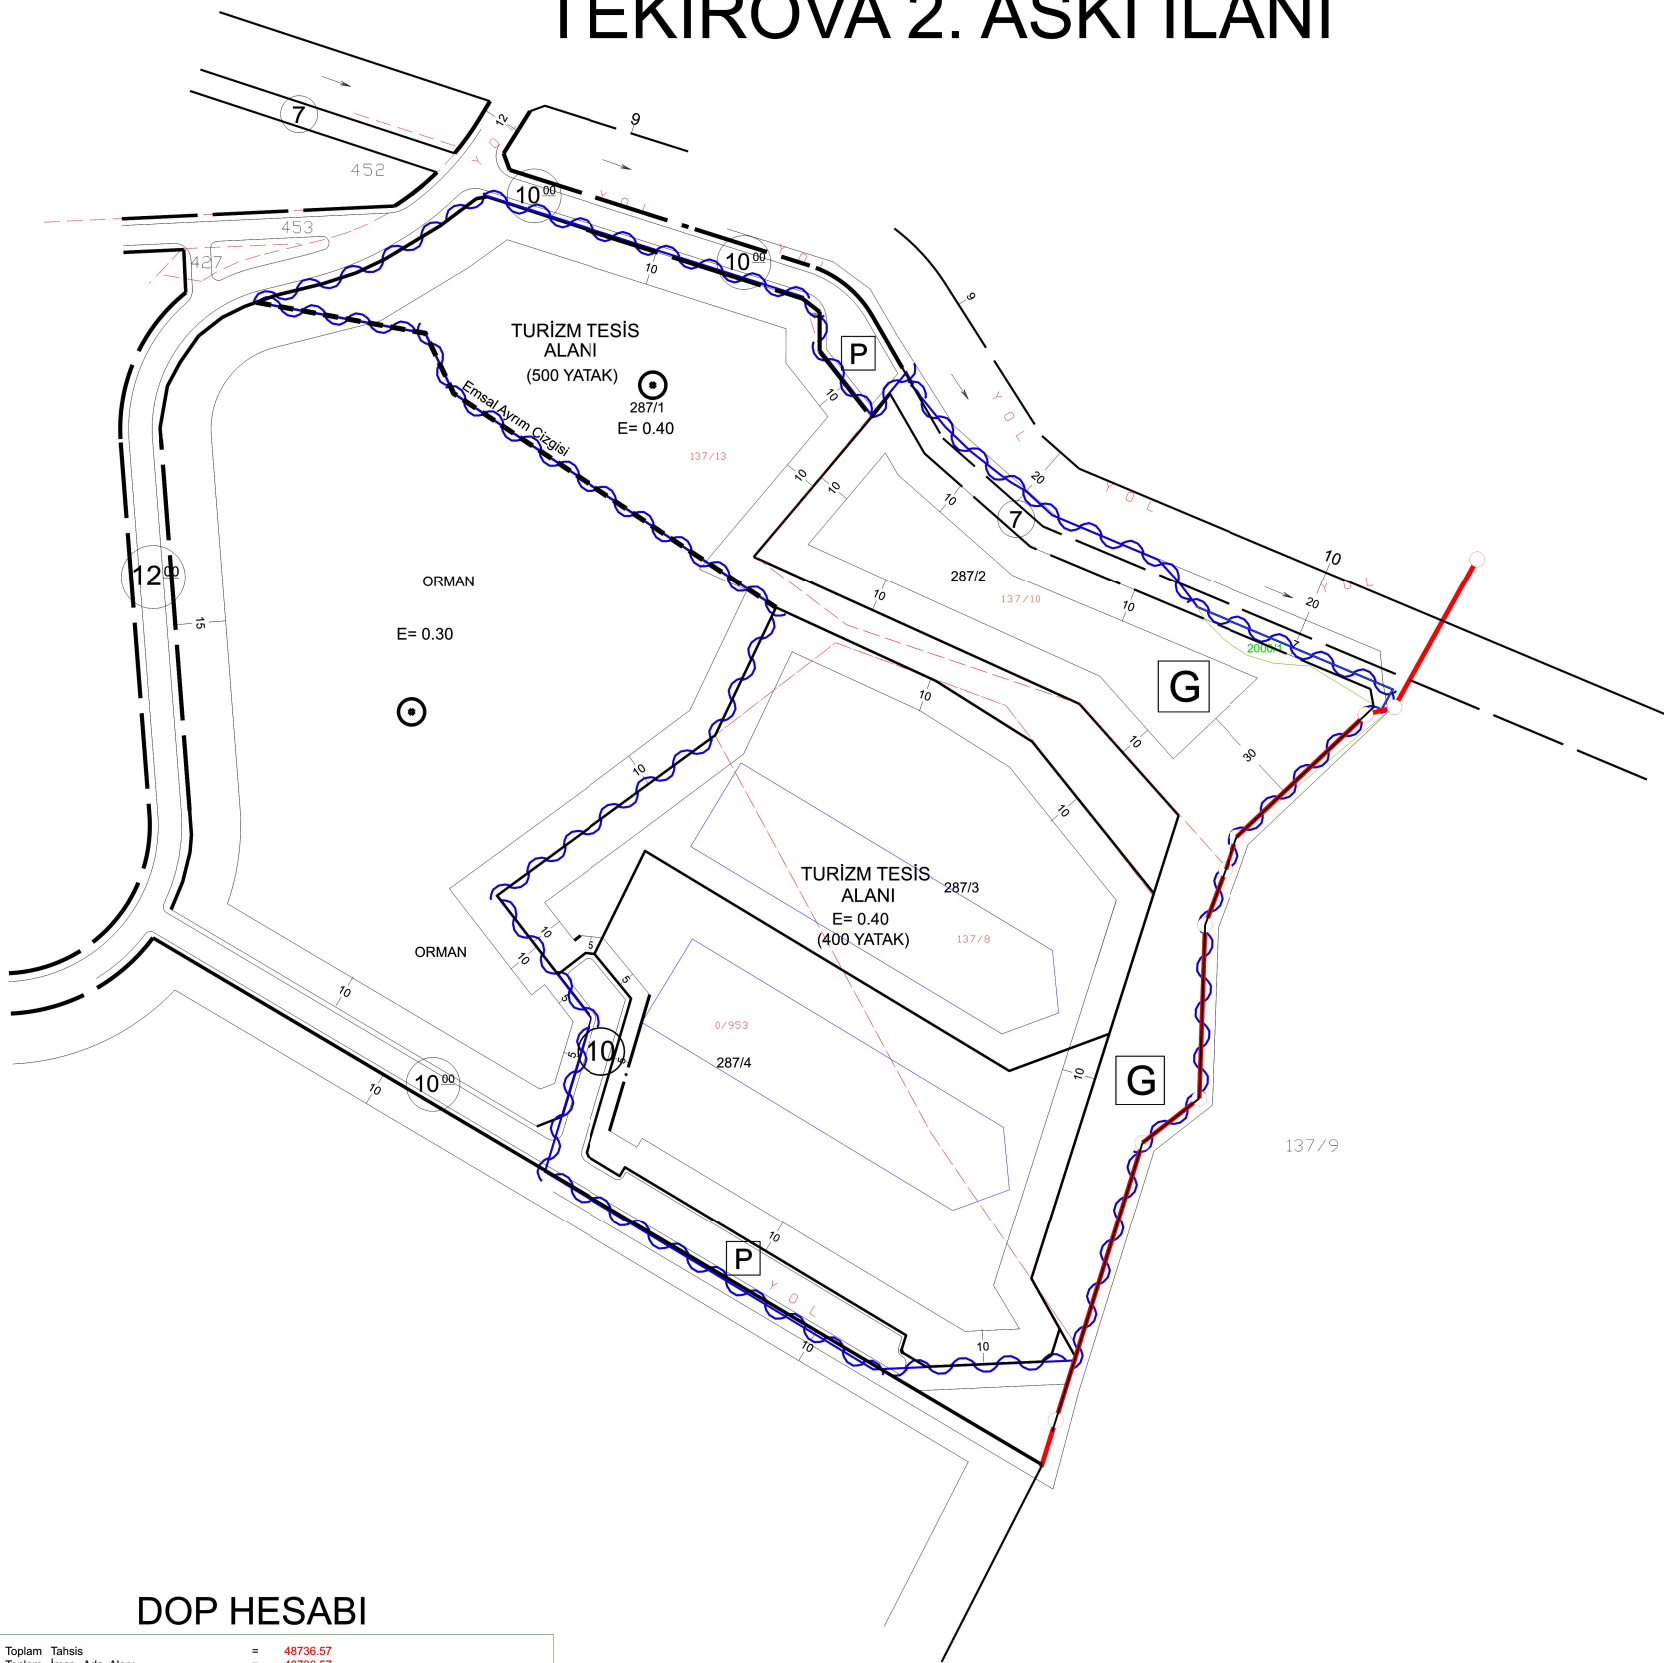

DOP HESABI

Toplam Tahsis	=	48736.57
Toplam İmar Ada Alanı	=	48736.57
Toplam Ortak Katılım Alanı	=	0.00
Toplam Düzenlemeye Giren (Dopal)	=	52360.37
Toplam Düzenlemeye Giren (Dopalma)	=	0.00
Toplam Kamulaştırılan Alan	=	0.00
Toplam Bağışlanan Alan	=	24.90
Toplam Kadastro Parsel Alanı	=	52501.58
Toplam Pay	=	52501.58

Düzenleme Ortaklık Payı Hesabı	
Düzenlemeye Giren Alanlar (R1)	= 52360.37
Eski DOPO> Proje DOPOAlanlar (D1)	= 0.00
İmar Alanları (R2)	= 48736.57
Eski DOPO> Proje DOPOAlanlar (D2)	= 0.00
DOPAlınmayan Alanlar (R3)	= 0.00
Düzenleme Ortaklık Payı	= (R1 - D1 - R2 + D2 + R3) / (R1-D1)

Ortak Katılım Oranı	= 0.0000000
Düzenleme Ortaklık Payı Oranı (DOPO)	= 0.0692088
DOPO(OKO ile birlikte)	= 0.0692088
Maksimum Dop Oranı	= 0.45

ÖZET CETVELİ

İLİ :
İLÇESİ :
KÖYÜ/MAHALLESİ :
T.C. BELEDİYESİ

NOLUUYGULAMAŞAHI

SAYFA NO:1

Ö Z E T C E T V E L İ

K A D A S T R O									İ M A R	
Ada/Par	Alan	Kamu.	Y.Terk	D.Girmeyen	Dopal	Dopalma	Dop	İ.Tahsis	AdaNo	Alan
0/953	15452.95	-	-	-	15452.95	-	1069.48	14383.47	287	48736.57
137/8	12329.64	-	-	-	12329.64	-	853.32	11476.32		
137/10	9489.89	-	-	102.68	9387.21	-	649.68	8737.53		
137/13	14880.08	-	-	13.63	14866.45	-	1028.89	13837.56		
1000/1	24.90	-	24.90	-	-	-	-	0.00		
2000/1	324.12	-	-	-	324.12	-	22.43	301.69		

K A D A S T R O T O P L A M L A R I										I M A R
Toplam Pay	Toplam Alan	Toplam Kamu	Toplam Y.Terk	Toplam D.Girmeyen	Toplam Dopal	Toplam Dopalma	Toplam Düz. Giren Dop	Toplam Tahsis	Toplam Alan	
52501.58	52501.58	0.00	24.90	116.31	52360.37	-	3623.80	48736.57	48736.57	

Düzenleme Ortaklık Payı Hesabı	
Düzenlemeye Giren Alanlar (R1)	= 52360.37
Eski DOPO> Proje DOPOAlanlar (D1)	= 0.00
İmar Alanları (R2)	= 48736.57
Eski DOPO> Proje DOPOAlanlar (D2)	= 0.00
DOPAlınmayan Alanlar (R3)	= 0.00
Düzenleme Ortaklık Payı	= (R1 - D1 - R2 + D2 + R3) / (R1-D1)
Ortak Katılım Oranı	= 0.0000000
Düzenleme Ortaklık Payı Oranı (DOPO)	= 0.0692088
DOPO(OKO ile birlikte)	= 0.0692088
Maksimum Dop Oranı	= 0.45

KADASTRO SIRALI

TOPLAMALAN : 52501.58		MAL SAHİPLERİ ARAŞTIRMA						SAYFA NO:1			
TOPLAMPAY : 52501.58		VE									
TOPLAMKAMULAŞTIRMA : 0.00		Ö Z E T F O R M U						TOPLAMADA ALANI : 48736.57			
TOP. DÜZENLE. GİRMEYEN: 116.31		(K A D A S T R O P A R S E L İ N E S I R A L I)						O.KATILIM ORANI : 0.0000000			
TOP. DÜZENLEMEYİBİREN: 52360.37								D.O.PAYI ORANI : 0.0692088			
K A D A S T R O								I M A R			
SNo	Pafta	Ada/Par	Alan/Pay	Hisse	Malik/Baba Adı	Kamu	Dop/Th	Ada/Par	Alan	Hisse	Pay
4		0/953	15452.95 15452.95	TAM	MEHMETİLDİRİM MUSTAFA	-	1069.48 14383.47	287/3 287/4	12929.90 12929.89	145358/1292990 TAM	1453.58 12929.89
1		137/8	12329.64 12329.64	TAM	MEHMETİLDİRİM MUSTAFA	-	853.32 11476.32	287/3	12929.90	1147632/1292990	11476.32
2		137/10	9489.89 9489.89	TAM	MALİYE HAZİNESİ	-	649.68 8737.53	287/2	11247.39	873753/1124739	8737.53
3		137/13	14880.08 14880.08	TAM	MALİYE HAZİNESİ	-	1028.89 13837.56	287/1 287/2	11629.39 11247.39	TAM 220817/1124739	11629.39 2208.17
6		1000/1	24.90 24.90	TAM	YOLDANI-DAS	-		*****	DAĞ.	GİRMEDİ	*****
5		2000/1	324.12 324.12	TAM	MALİYE HAZİNESİ TESCİL HARICI	-	22.43 301.69	287/2	11247.39	30169/1124739	301.69

İMAR SIRALI

TOPLAMALAN : 52501.58		T E S C İ L E E S A S						SAYFA NO:1			
TOPLAMPAY : 52501.58		D A Ğ I T I M C E T V E L İ									
TOPLAMKAMULAŞTIRMA : 0.00		(İ M A R P A R S E L İ N E S I R A L I)						TOPLAMADA ALANI : 48736.57			
TOP. DÜZENLE. GİRMEYEN: 116.31								O.KATILIM ORANI : 0.0000000			
TOP. DÜZENLEMEYİREYEN: 52360.37								D.O.PAYI ORANI : 0.0692088			
K A D A S T R O							I M A R				
SNo	Pafta	Ada/Par	Alan	Hisse	Malik/Baba Adı	Kamu	Dop/İTh	Ada/Par	Alan	Hisse	Pay
3		137/13	14880.08	TAM 14880.08	MALİYE HAZİNESİ	-	1028.89 13837.56	287/1	11629.39	TAM	11629.39
2		137/10	9489.89	TAM 9489.89	MALİYE HAZİNESİ	-	649.68 8737.53	287/2	11247.39	873753/1124739	8737.53
3		137/13	14880.08	TAM 14880.08	MALİYE HAZİNESİ	-	1028.89 13837.56			220817/1124739	2208.17
5		2000/1	324.12	TAM 324.12	MALİYE HAZİNESİ TESCİL HARİCİ	-	22.43 301.69			30169/1124739	301.69
4		0/953	15452.95	TAM 15452.95	MEHMETİLDİRİM MUSTAFA	-	1069.48 14383.47	287/3	12929.90	145358/1292990	1453.58
1		137/8	12329.64	TAM 12329.64	MEHMETİLDİRİM MUSTAFA	-	853.32 11476.32			1147632/1292990	11476.32
4		0/953	15452.95	TAM 15452.95	MEHMETİLDİRİM MUSTAFA	-	1069.48 14383.47	287/4	12929.89	TAM	12929.89